

Утверждена:
распоряжением Министерства имущественных и земельных отношений Республики Карелия

от _____ № _____


Схема расположения земельного участка или земельных участков на кадастровом плане территории

Условный номер земельного участка

Площадь земельного участка **1500 кв.м.**

Система координат МСК-10

Обозначение характерных точек границ	Координаты, м	
	X	Y
н1	333180.43	1322870.75
н2	333199.76	1322890.95
н3	333164.08	1322930.67
н4	333144.36	1322910.51

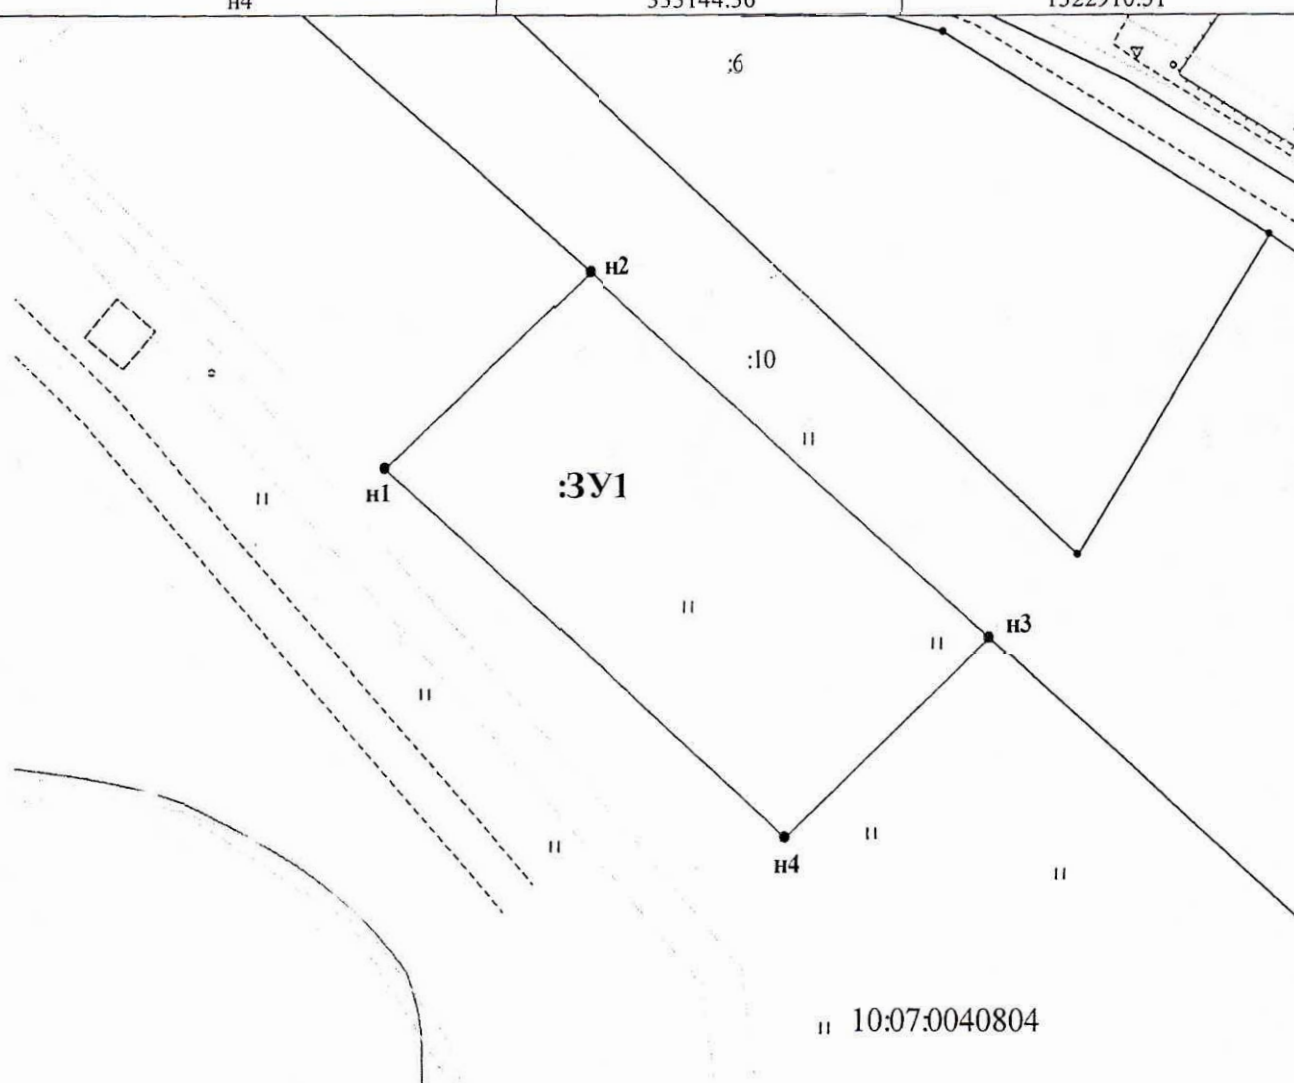

Система координат МСК-10

Масштаб 1:750

УСЛОВНЫЕ ОБОЗНАЧЕНИЯ:

- :123 - обозначение исходных и существующих земельных участков
- граница исходного земельного участка и существующих земельных участков
- граница образуемого земельного участка
- номер кадастрового квартала
- внемасштабный знак образуемого ЗУ
- обозначение характерных точек границ земельных участков

10.20.0030209



- :123 :3У1 - обозначение образуемых ЗУ путем раздела или выдела

- граница кадастрового квартала
- границы муниципальных образований (или) границы населенных пунктов
- границы земель общего пользования

Рпт

- границы и обозначение территориальных зон и зон с особым режимом использования территории

- :3У1 - обозначение образуемых ЗУ путем перераспределения, а также образование из земель государственной или муниципальной собственности

Примечание