

от _____

№ _____


Схема расположения земельного участка или земельных участков на кадастровом плане территории

Условный номер земельного участка :3У1

Площадь земельного участка 2400 кв.м.

Система координат МСК-10

Обозначение характерных точек границ	Координаты, м	
	X	Y
н1	334387.79	1324735.33
н2	334389.94	1324745.48
н3	334399.30	1324762.52
н4	334387.70	1324769.81
н5	334375.26	1324782.01
н6	334373.98	1324788.53
н7	334367.95	1324791.51
н8	334361.48	1324796.42
н9	334358.56	1324797.94
н10	334352.08	1324786.27
н11	334344.62	1324770.15
н12	334335.58	1324747.06
н13	334385.68	1324729.00

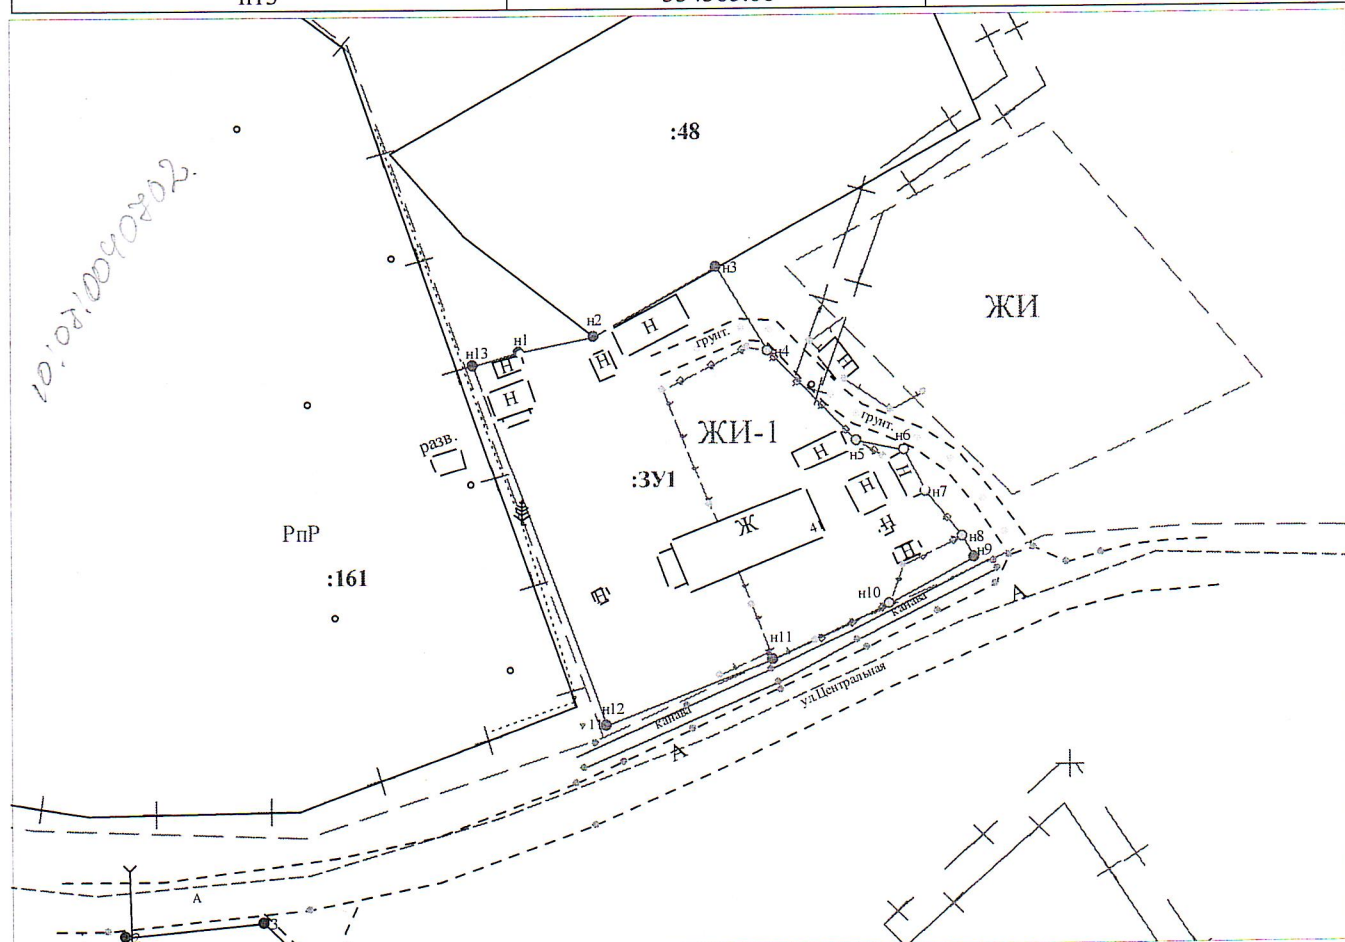

Система координат МСК-10

Масштаб 1:1000

УСЛОВНЫЕ ОБОЗНАЧЕНИЯ:

- 10:20:0030209:123 - обозначение исходных и учтенных земельных участков
- 10:20:0030209:123:3У1 - обозначение образуемых ЗУ путем раздела или выдела
- 10:20:0030209:3У1 - обозначение образуемых ЗУ путем перераспределения, а также образованных из земель государственной или муниципальной собственности
- 10:20:0030209 - номер кадастрового квартала
- 1 - обозначение характерных точек границ земельных участков

- границы муниципальных образований и(или) границы населенных пунктов
- ЖИ - границы и обозначение территориальных зон и зон с особым режимом использования территории
- границы земельных участков, требующих исправления реестровых ошибок в их местоположении