

УТВЕРЖДЕНА

от " _ " 20 _ г. № _


Схема расположения земельного участка или земельных участков на кадастровом плане территории

Условный номер земельного участка :ЗУ1

Площадь земельного участка: 1440 кв.м

Система координат:МСК10

Обозначение характерных точек границ	Координаты, м	
	X	Y
н1	327536.12	1323943.96
н2	327544.52	1323979.04
н3	327546.76	1323978.23
н4	327557.06	1323996.47
н5	327533.98	1324009.42
н6	327521.00	1323985.29
н7	327513.20	1323957.67

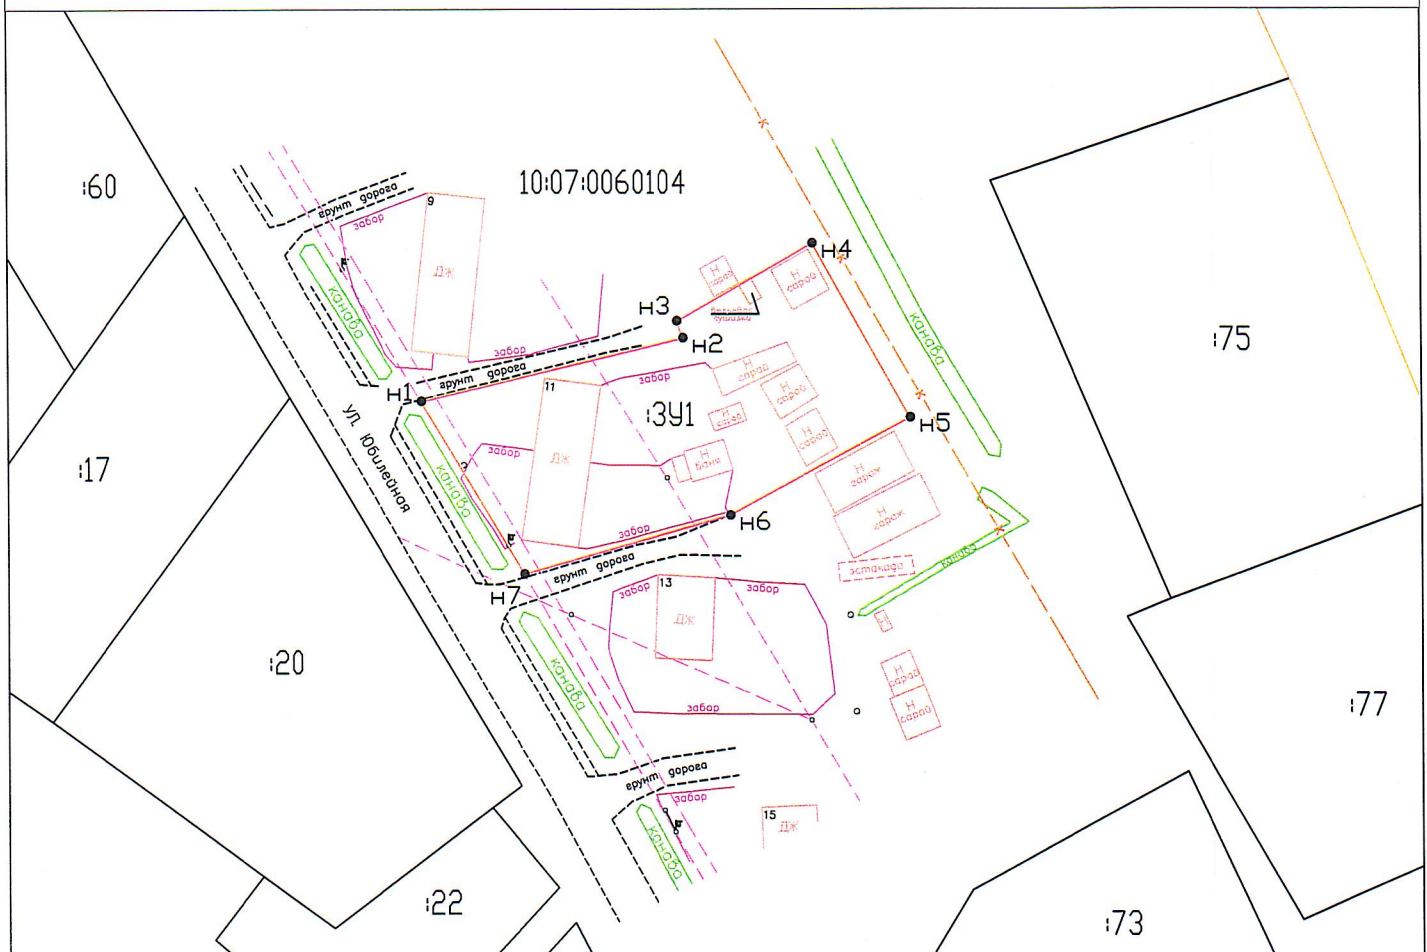

Масштаб 1:1000

- Условные обозначения:**
- 10 - обозначение характерных точек границы, местоположение которых не изменилось или было уточнено
 - н10 - обозначение новых характерных точек границ земельных участков и их частей
 - проезд (дорога) к земельному участку
 - Ж-3 - наименование территориальной зоны
 - существующая часть границы, сведения в ГКН о которой достаточно для определения ее местонахождения
 - вновь образованная часть границы, сведения в ГКН о которой достаточно для определения ее местонахождения
 - граница кадастрового квартала
 - граница территориальных зон
 - :123 - исходные, измененные и уточняемые земельные участки
 - :123:ЗУ1 - земельные участки образованные путем раздела и выдела
 - :ЗУ1 - земельные участки образованные путем перераспределения, а также образованные из земель, находящихся в государственной или муниципальной собственности