



РЕСПУБЛИКА КАРЕЛИЯ
АДМИНИСТРАЦИЯ
СОРТАВАЛЬСКОГО МУНИЦИПАЛЬНОГО ОКРУГА
РАСПОРЯЖЕНИЕ

от «21» марта 2025 г.

№ 569

**О предоставлении разрешения на условно разрешенный вид
использования для образуемого в кадастровом квартале 10:07:0010138
земельного участка «размещение гаражей для собственных нужд»**

На основании заявления Андрианова Н.Ф. (вх. № 1285-А/2.1-21.2 от 17.10.2024 г.), руководствуясь ст. 39 Градостроительного кодекса Российской Федерации и п. 2.1 ст. 11.10 Земельного кодекса Российской Федерации, Федеральным Законом от 06.10.2003 г. № 131-ФЗ «Об общих принципах организации местного самоуправления в Российской Федерации», правилами землепользования и застройки муниципального образования, заключением о результатах публичных слушаний от 05 декабря 2024 г. и рекомендациями Комиссии по подготовке проекта правил землепользования и застройки (протокол заседания от 24.02.2025 г.):

1. Предоставить разрешение на условно разрешенный вид использования «размещение гаражей для собственных нужд» (код 2.7.2) для вновь образуемого земельного участка площадью 26 кв. м. расположенного в территориальной зоне «ЖИ» – «Зоне застройки индивидуальными жилыми домами» по адресу: Российская Федерация, Республика Карелия, Сортавальский муниципальный округ, г. Сортавала, район ул. Советских космонавтов в соответствии со схемой расположения земельного участка на кадастровом плане территории согласно приложению к настоящему распоряжению.

2. Опубликовать настоящее распоряжение в газете «Ладога-Сортавала» и разместить на официальном сайте администрации Сортавальского муниципального округа в сети «Интернет».

Глава Сортавальского
муниципального округа



С.В. Крупин



Приложение
к распоряжению администрации
Сортавальского муниципального округа
№ 569 от «21» 03 2025 г.


Утверждена:
распоряжением Министерства имущественных и земельных отношений Республики Карелия
от 12.04.2024 № 8164

Схема расположения земельного участка или земельных участков
на кадастровом плане территории

Условный номер земельного участка
Площадь земельного участка 26 кв.м.

Система координат МСК-10

Обозначение характерных точек границ	Координаты, м	
	X	Y
п1	332989.76	1328798.36
п2	332991.83	1328801.14
п3	332985.82	1328805.65
п4	332983.83	1328802.78

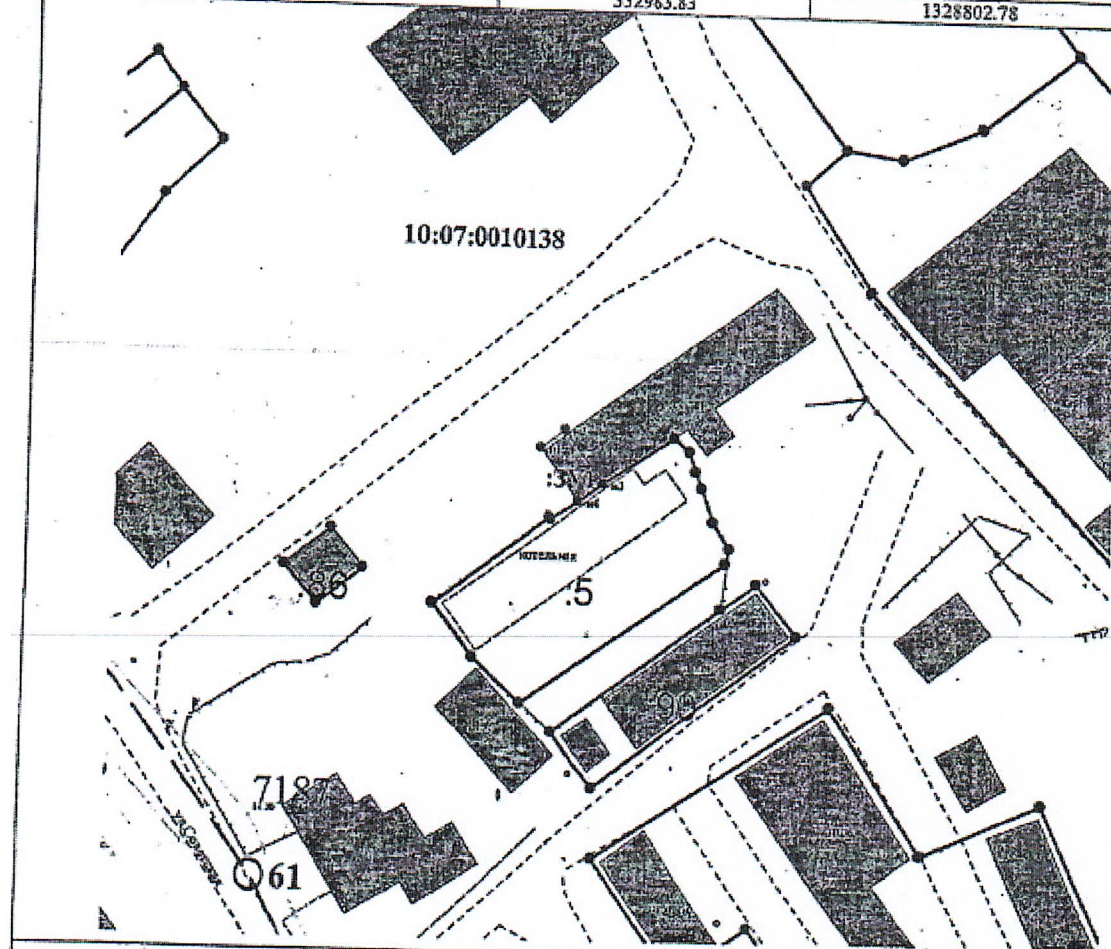

Система координат МСК-10

Масштаб 1:700

УСЛОВНЫЕ ОБОЗНАЧЕНИЯ:

- 10:07:0010138 - условное обозначение земельного участка
- 10:07:0010138 - условное обозначение земельного участка
