


Утверждена

от _____ № _____

Схема расположения земельных участков на кадастровом плане территории

Условный номер земельного участка _____					
Площадь земельного участка 8406 м²					
Система координат СК-10 зона 1					
Обозначение характерных точек границ	Координаты, м		Обозначение характерных точек границ	Координаты, м	
	X	Y		X	Y
1	2	3	1	2	3
1	320239.67	1316737.14	6	320200.04	1316878.84
2	320274.74	1316830.24	7	320170.72	1316841.65
3	320229.95	1316830.54	8	320199.63	1316807.12
4	320230.37	1316861.59	9	320201.44	1316700.52
5	320230.62	1316868.97	1	320239.67	1316737.14

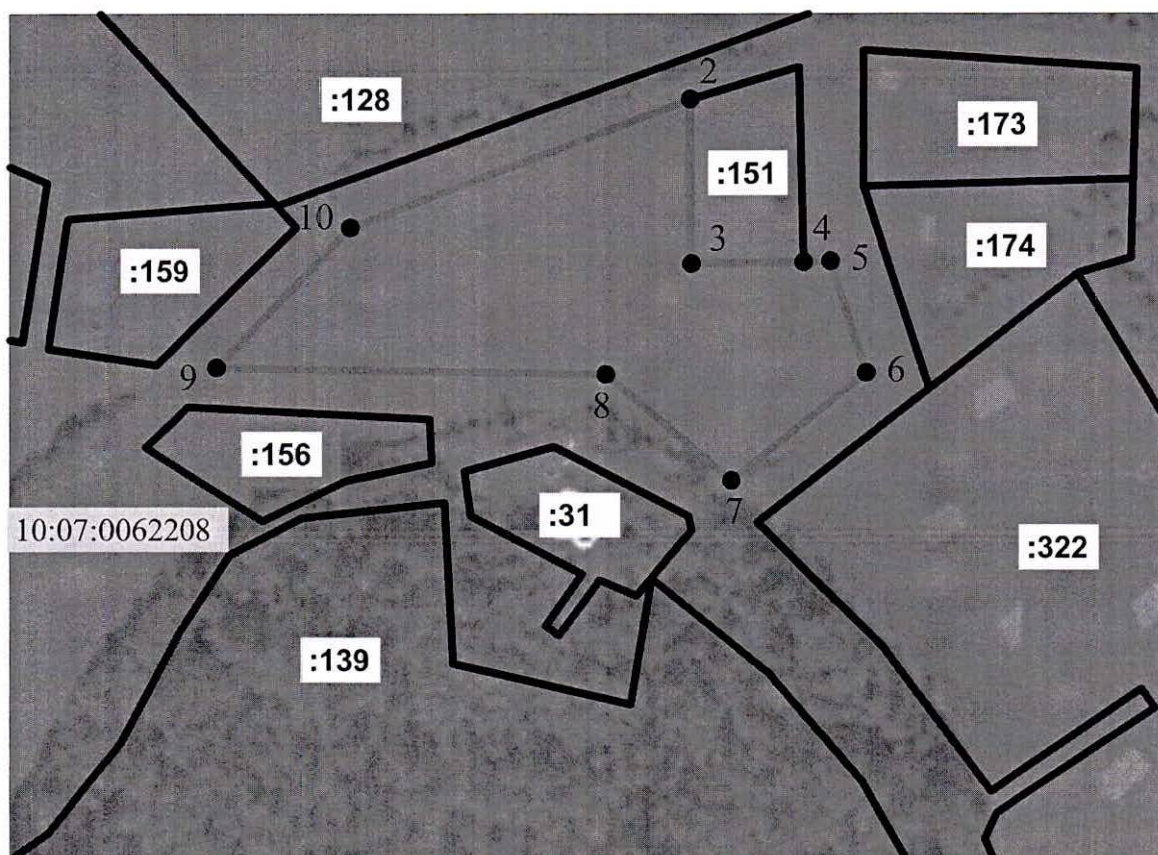

Масштаб 1:2000

Условные обозначения:

-  — Граница образуемого земельного участка
-  — Граница существующего земельного участка
-  — Характерная точка контура образуемого земельного участка
-  — Номер кадастрового квартала
-  — Кадастровый номер существующего участка