



**РЕСПУБЛИКА КАРЕЛИЯ
АДМИНИСТРАЦИЯ
СОРТАВАЛЬСКОГО МУНИЦИПАЛЬНОГО ОКРУГА**

РАСПОРЯЖЕНИЕ

от «27» марта 2025 г.

№ 605

**О предоставлении разрешения на условно разрешенный вид
использования для образуемого в кадастровом квартале 10:07:0010138
земельного участка**

На основании заявления Запольской С.Н. (вх. № 94/Сорт/-о от 17.01.2024 г.), руководствуясь ст. 39 Градостроительного кодекса Российской Федерации, Федеральным Законом от 06.10.2003 г. № 131-ФЗ «Об общих принципах организации местного самоуправления в Российской Федерации», правилами землепользования и застройки Сортавальского муниципального округа, заключением о результатах публичных слушаний от 24.02.2025 г. и рекомендациями Комиссии по подготовке проекта правил землепользования и застройки (протокол заседания от 24.03.2025 г.):

1. Предоставить разрешение на условно разрешенный вид использования «Размещение гаражей для собственных нужд» (код 2.7.1) для образуемого в кадастровом квартале 10:07:0010138 земельного участка, расположенного в территориальной зоне «ЖИ» – зоне застройки индивидуальными жилыми домами по адресу: Российская Федерация, Республика Карелия, Сортавальский муниципальный округ, г. Сортавала, ГК «Южный-1» согласно приложению к настоящему распоряжению.

2. Опубликовать настоящее распоряжение в газете «Ладога-Сортавала» и разместить на официальном сайте администрации Сортавальского муниципального округа в сети Интернет.

3. Направить настоящее распоряжение в орган регистрации прав для внесения изменений в сведения Единого государственного реестра недвижимости.

Глава Сортавальского
муниципального округа



С.В. Крупин



МИНИСТЕРСТВО
ИМУЩЕСТВЕННЫХ
ЗЕМЕЛЬНЫХ ОТНОШЕНИЙ


Утверждена:

от 06.04.2024 № 100/2024 -М/2024

Схема расположения земельного участка или земельных участков на кадастровом плане территории

Условный номер земельного участка :ЗУ1
Площадь земельного участка 23 кв.м.

Обозначение характерных точек границ	Координаты, м	
	X	Y
1	332993.83	1328813.22
2	332991.51	1328809.96
3	332996.29	1328806.55
4	332998.61	1328809.81

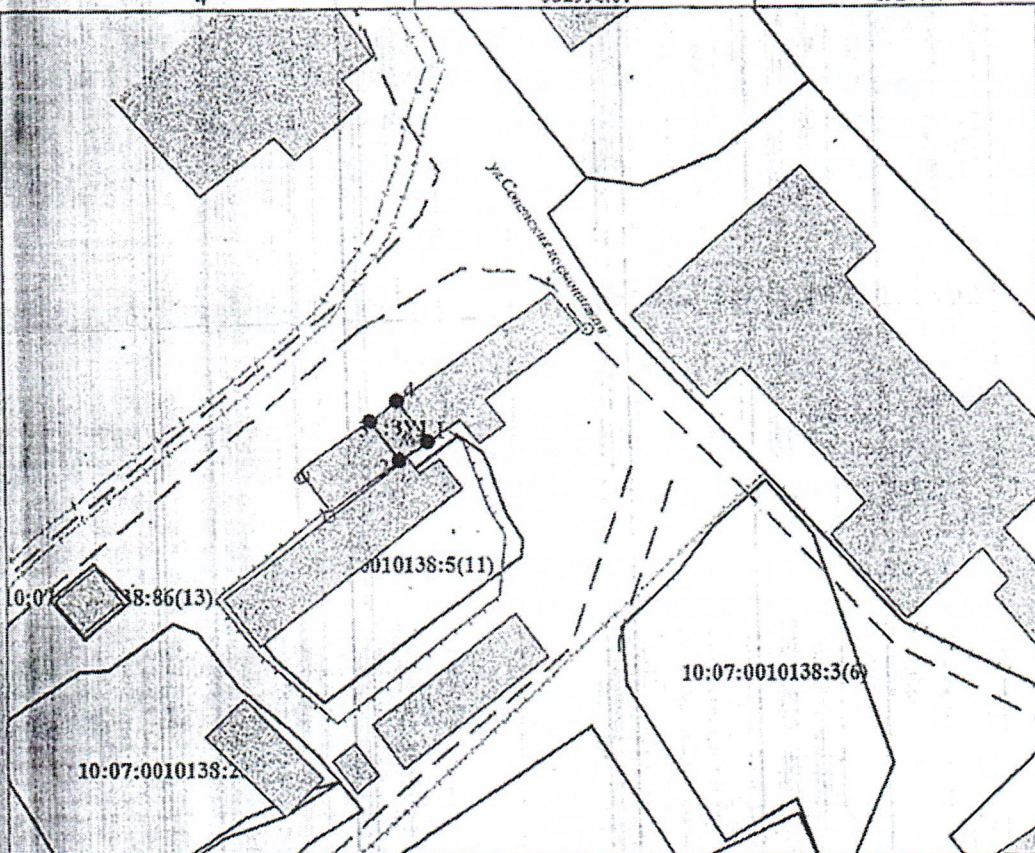

Система координат МСК-10

Масштаб 1:700

УСЛОВНЫЕ СООБРАЖЕНИЯ:

- граница земельного участка
- граница земельного участка
- граница земельного участка
- граница земельного участка
- граница земельного участка

123.271 - обозначение границ ЗУ

- граница земельного участка
- граница земельного участка
- граница земельного участка
- граница земельного участка
- граница земельного участка

ЗУ1 - обозначение границ ЗУ

- граница земельного участка
- граница земельного участка
- граница земельного участка