

Утверждена:
распоряжением Министерства имущественных
и земельных отношений Республики Карелия

от _____ № _____


**Схема расположения земельного участка или земельных участков
на кадастровом плане территории**

Условный номер земельного участка :ЗУ1

Площадь земельного участка 1500 кв.м.

Система координат МСК-10

Обозначение характерных точек границ	Координаты, м	
	X	Y
н1	336457.57	1330523.42
н2	336435.08	1330554.60
н3	336402.96	1330534.46
н4	336421.77	1330502.36

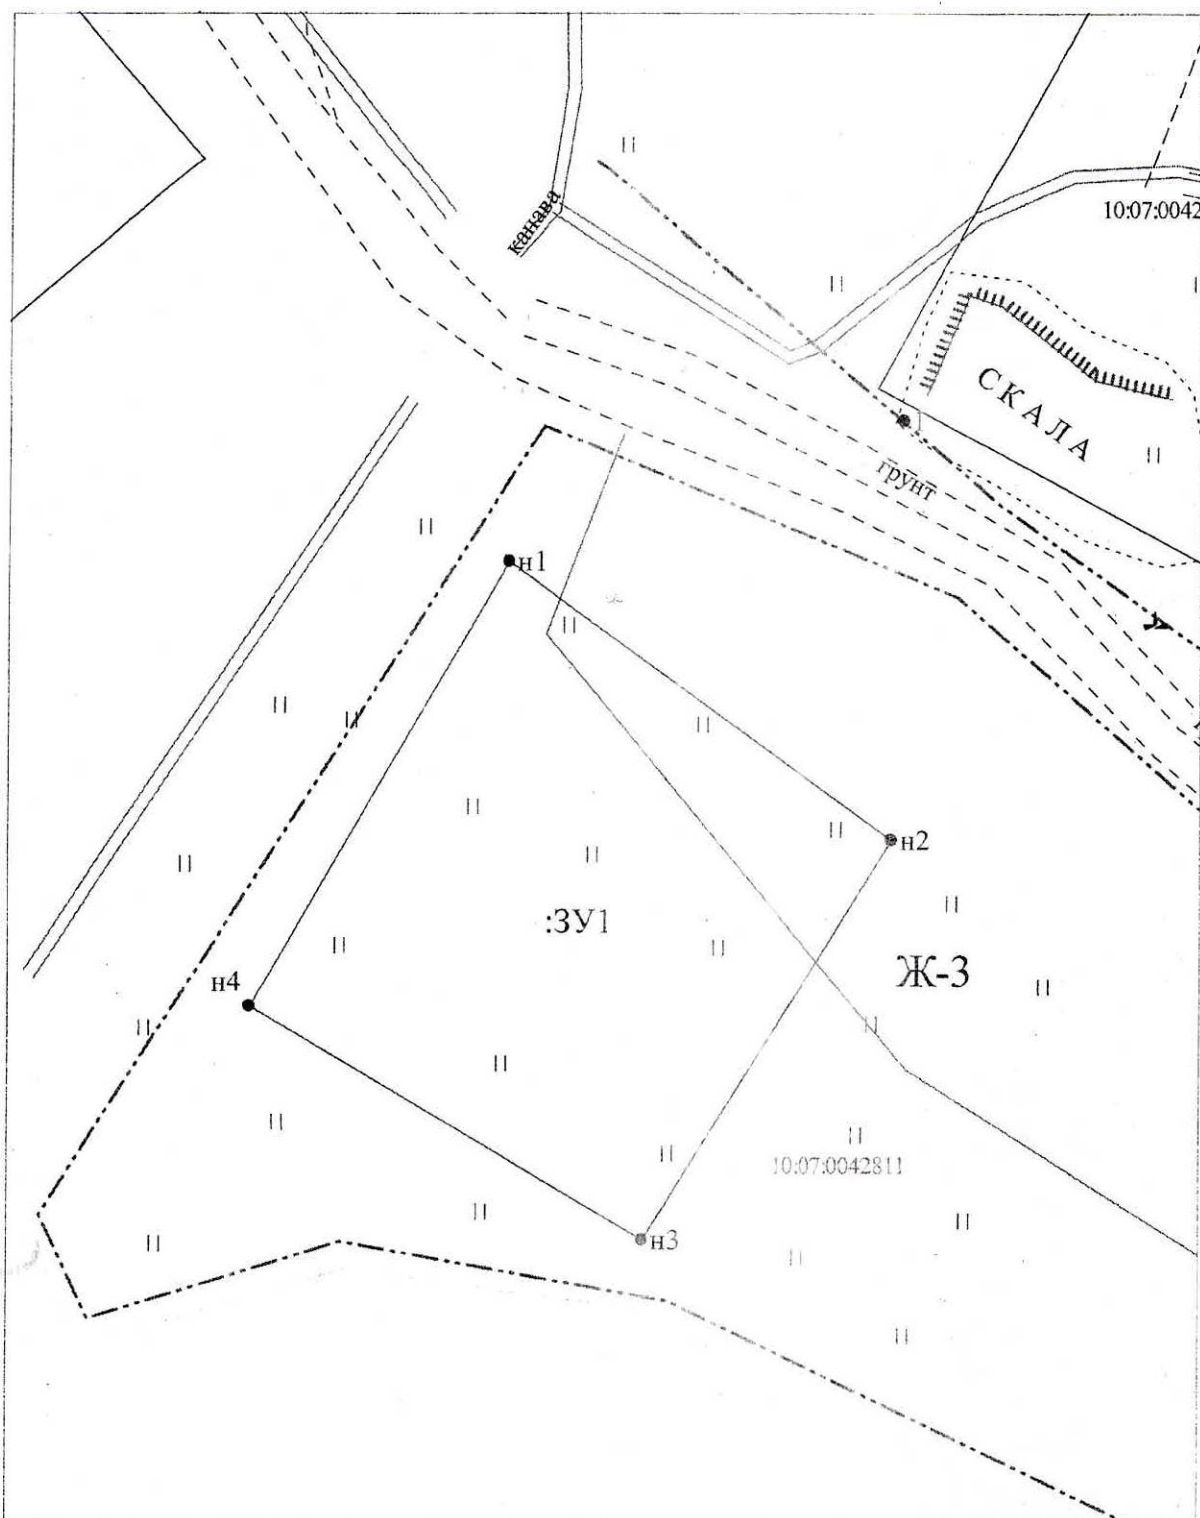

Система координат МСК-10

Масштаб 1:500

УСЛОВНЫЕ ОБОЗНАЧЕНИЯ:

- 10:20:0030209-123 - обозначение исходных и учтенных земельных участков
- 10:20:0030209
- граница исходного земельного участка и учтенных земельных участков
 - граница образуемого земельного участка
 - граница кадастрового квартала
 - номер кадастрового квартала
 - обозначение характерных точек границ земельных участков

10:20:0030209-123:3У1 - обозначение образуемых 3У путем раздела или выдела

- Ж1
- границы муниципальных образований (или) границы населенных пунктов
 - границы и обозначения территориальных зон и зон с особыми условиями использования территории
 - границы земельных участков, требующих исправления реестровых ошибок в их местоположении

10:20:0030209-3У1 - обозначение образуемых 3У путем перераспределения, а также образуемых из земель государственной или муниципальной собственности