



Чертеж по обоснованию проекта межевания п. Заозерный

Схема расположения листов

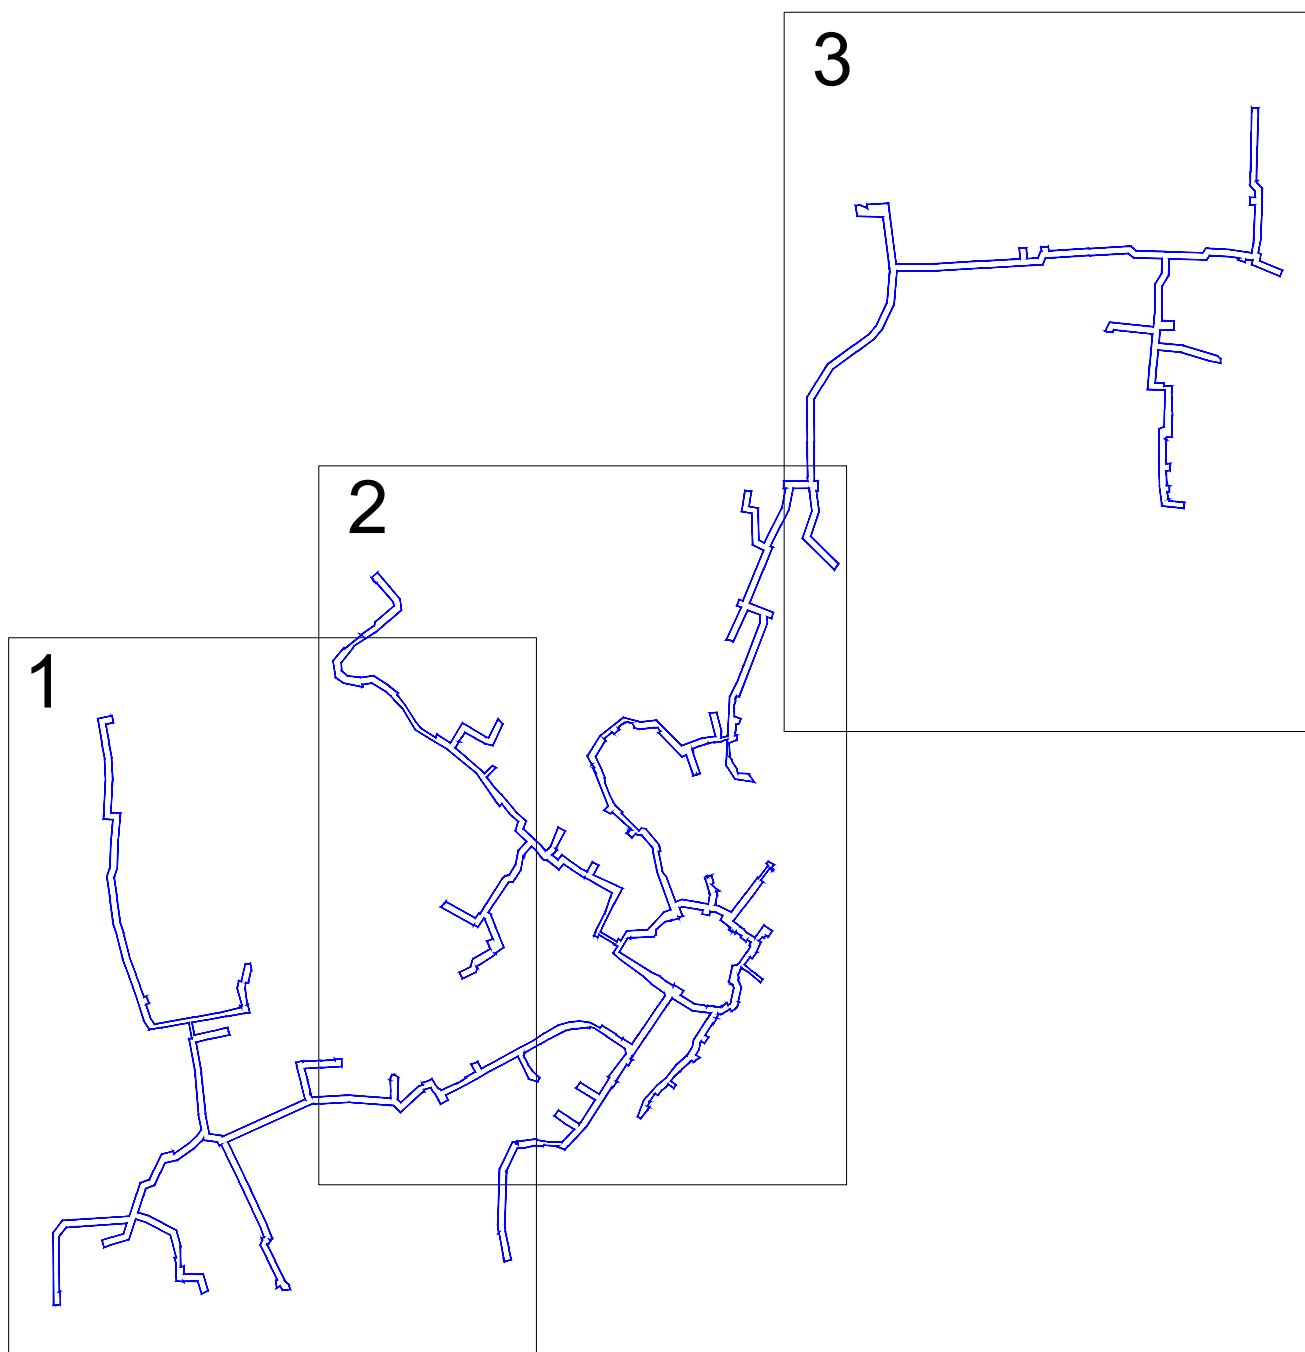

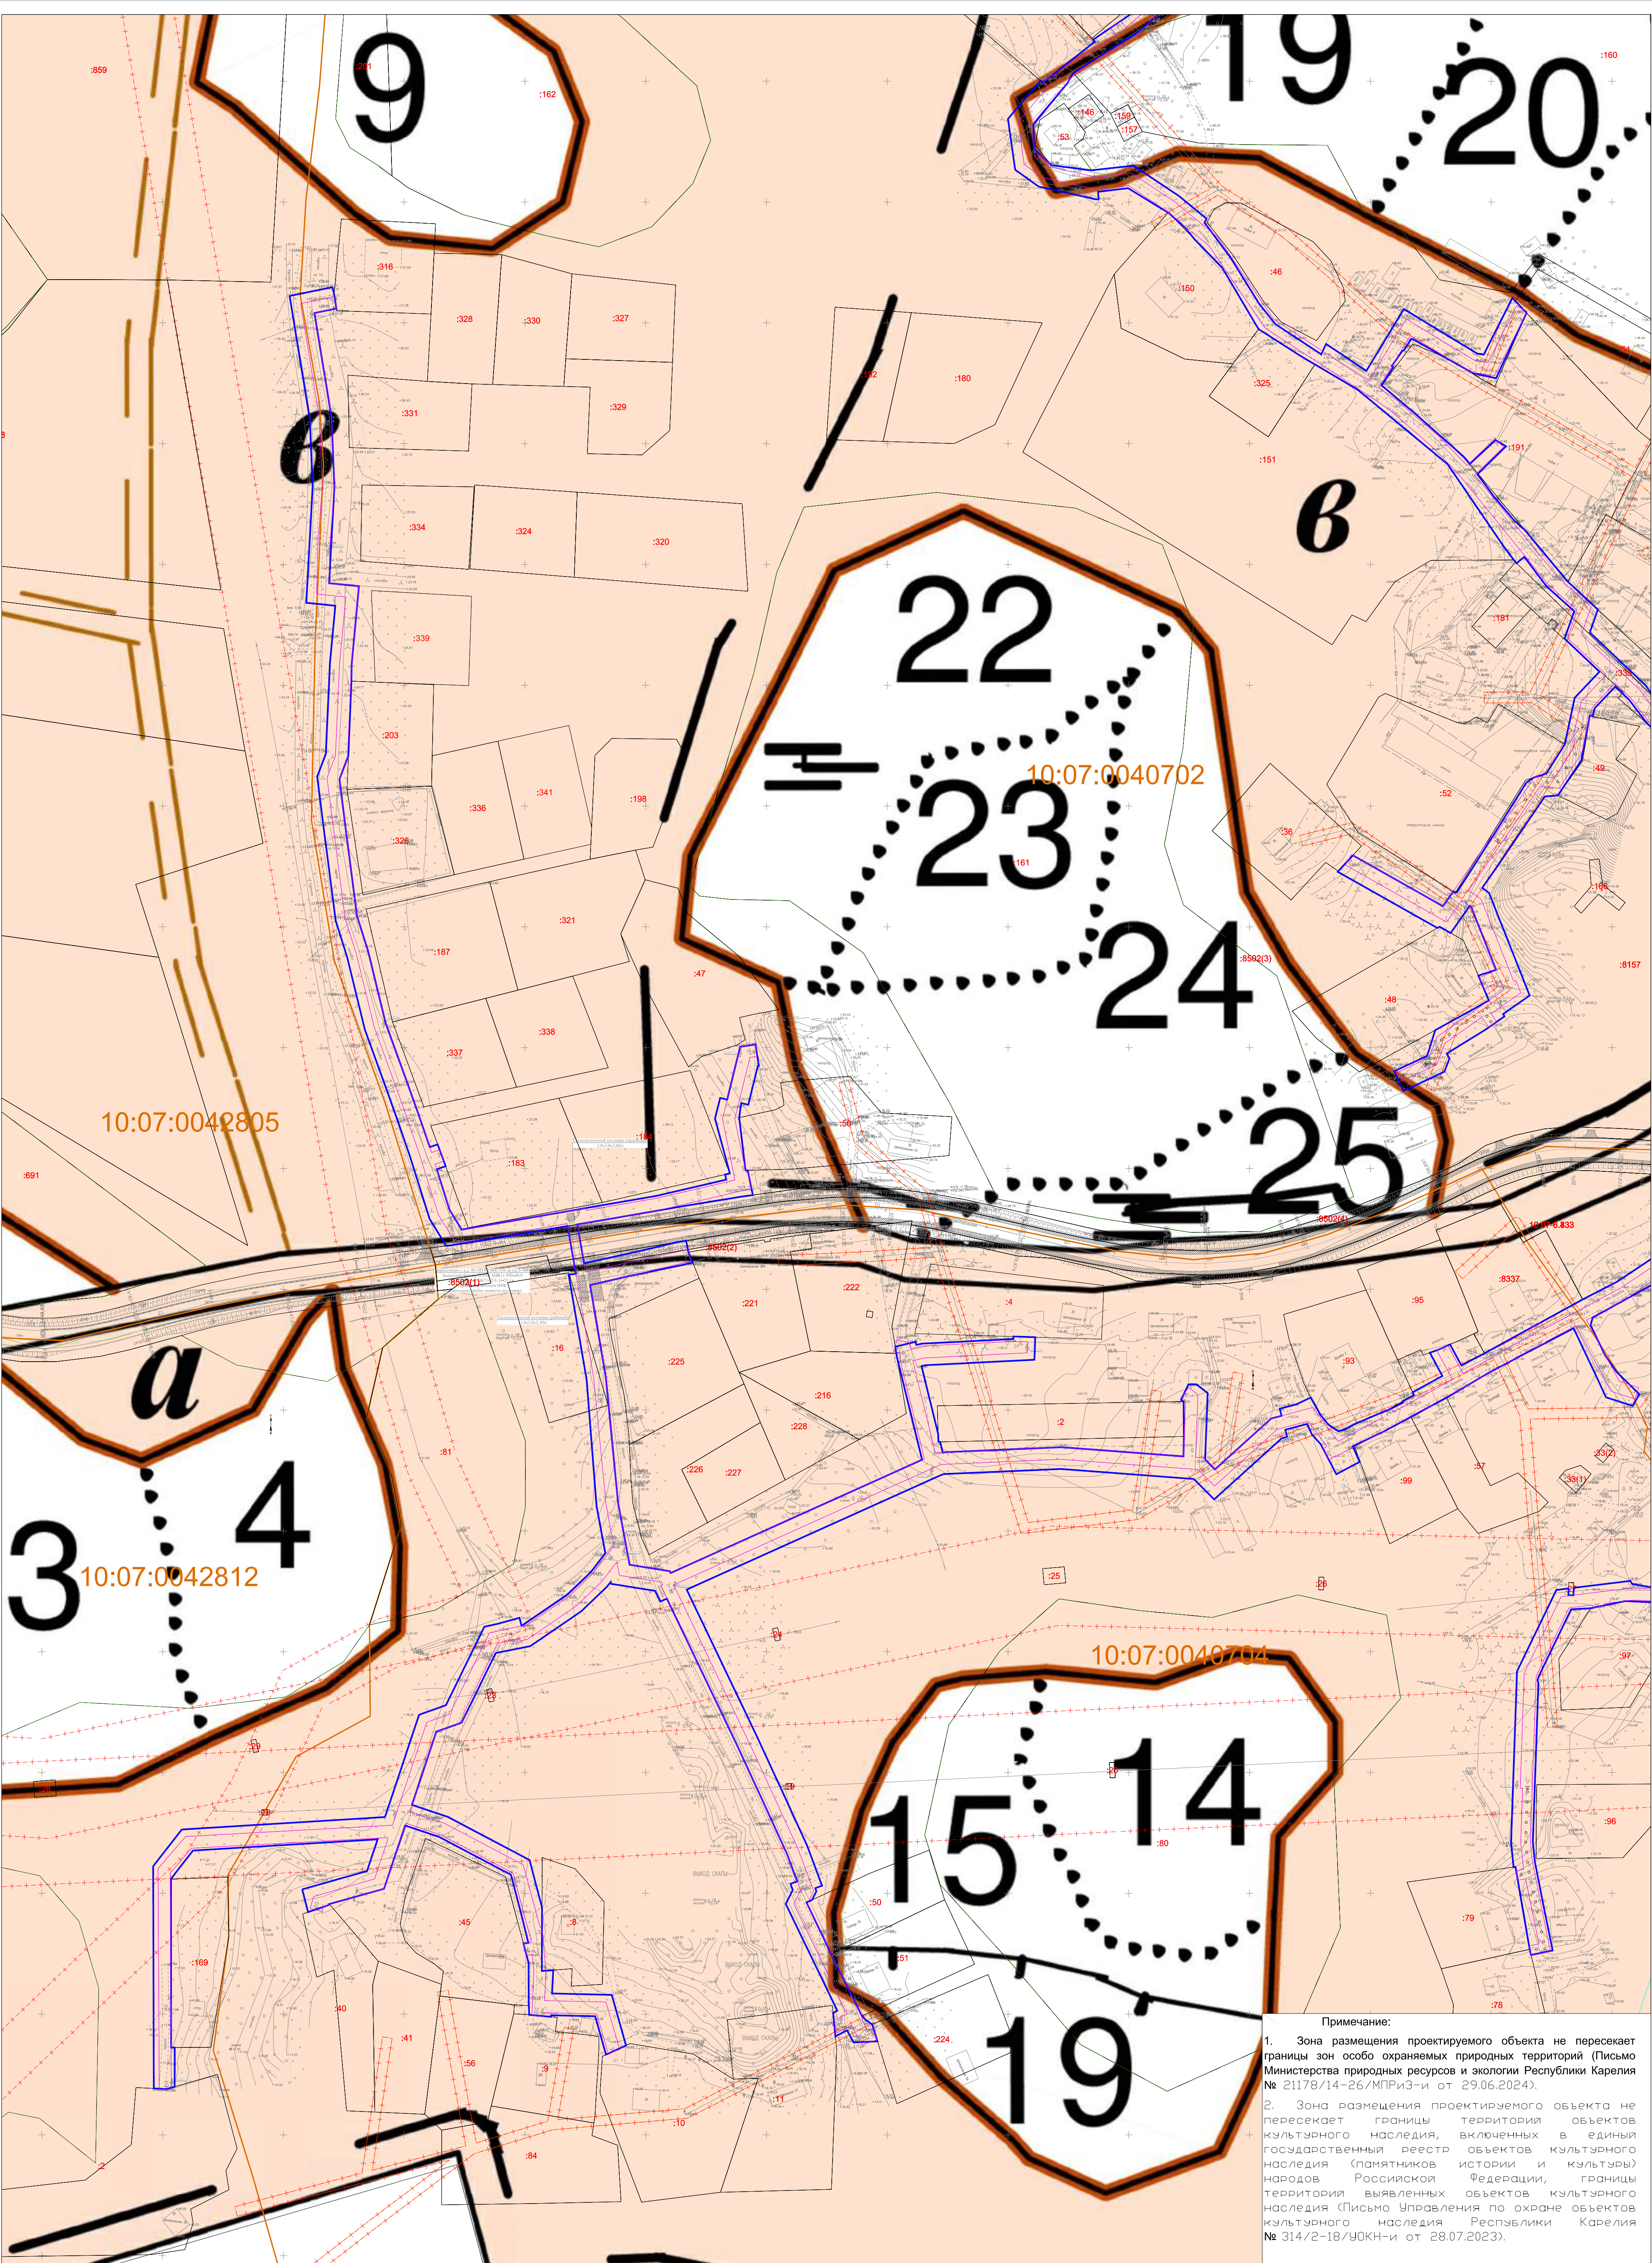

Граница публичного сервитута, подлежащего установлению

Границы существующих участков

Границы существующих объектов капитального строительства

Границы зон с особыми условиями использования территорий

Границы кадастрового квартала

Охранная зона газораспределительной сети

Границы муниципальных образований

Границы публичных сервитутов установленные

Границы лесничества

Границы прибрежной защитной полосы и водоохранной зоны

Номер кадастрового квартала

Номер земельного участка

10:07:0042812

:84

Исполнитель

Годар

Гл. спец

Боровская

Зам.нач. отдела

06.2024

06.2024

Газораспределительные сети Хаапаламминского сельского поселения (п.Вуори, п.Хаапалами, п.Низмевякки, п.Зозерни)

Сортавальского района

Материалы по обоснованию проекта межевания территории

Графическая часть

Чертеж по обоснованию проекта межевания территории

М 1:1200

Стадия

Лист

Листов

17

1

3

000 "ЦКУ"


25

Формат А1

Примечание:

1. Зона размещения проектируемого объекта не пересекает границы зон особо охраняемых природных территорий (Письмо Министерства природных ресурсов и экологии Республики Карелия № 21178/14-26/МПРИЗ-и от 29.06.2024).

2. Зона размещения проектируемого объекта не пересекает территории объектов культурного наследия, включенных в единый государственный реестр объектов культурного наследия (памятников истории и культуры) народов Российской Федерации, границы территории выявленных объектов культурного наследия (Письмо Управления по охране объектов культурного наследия Республики Карелия № 314/2-18/УОКН-и от 28.07.2023).

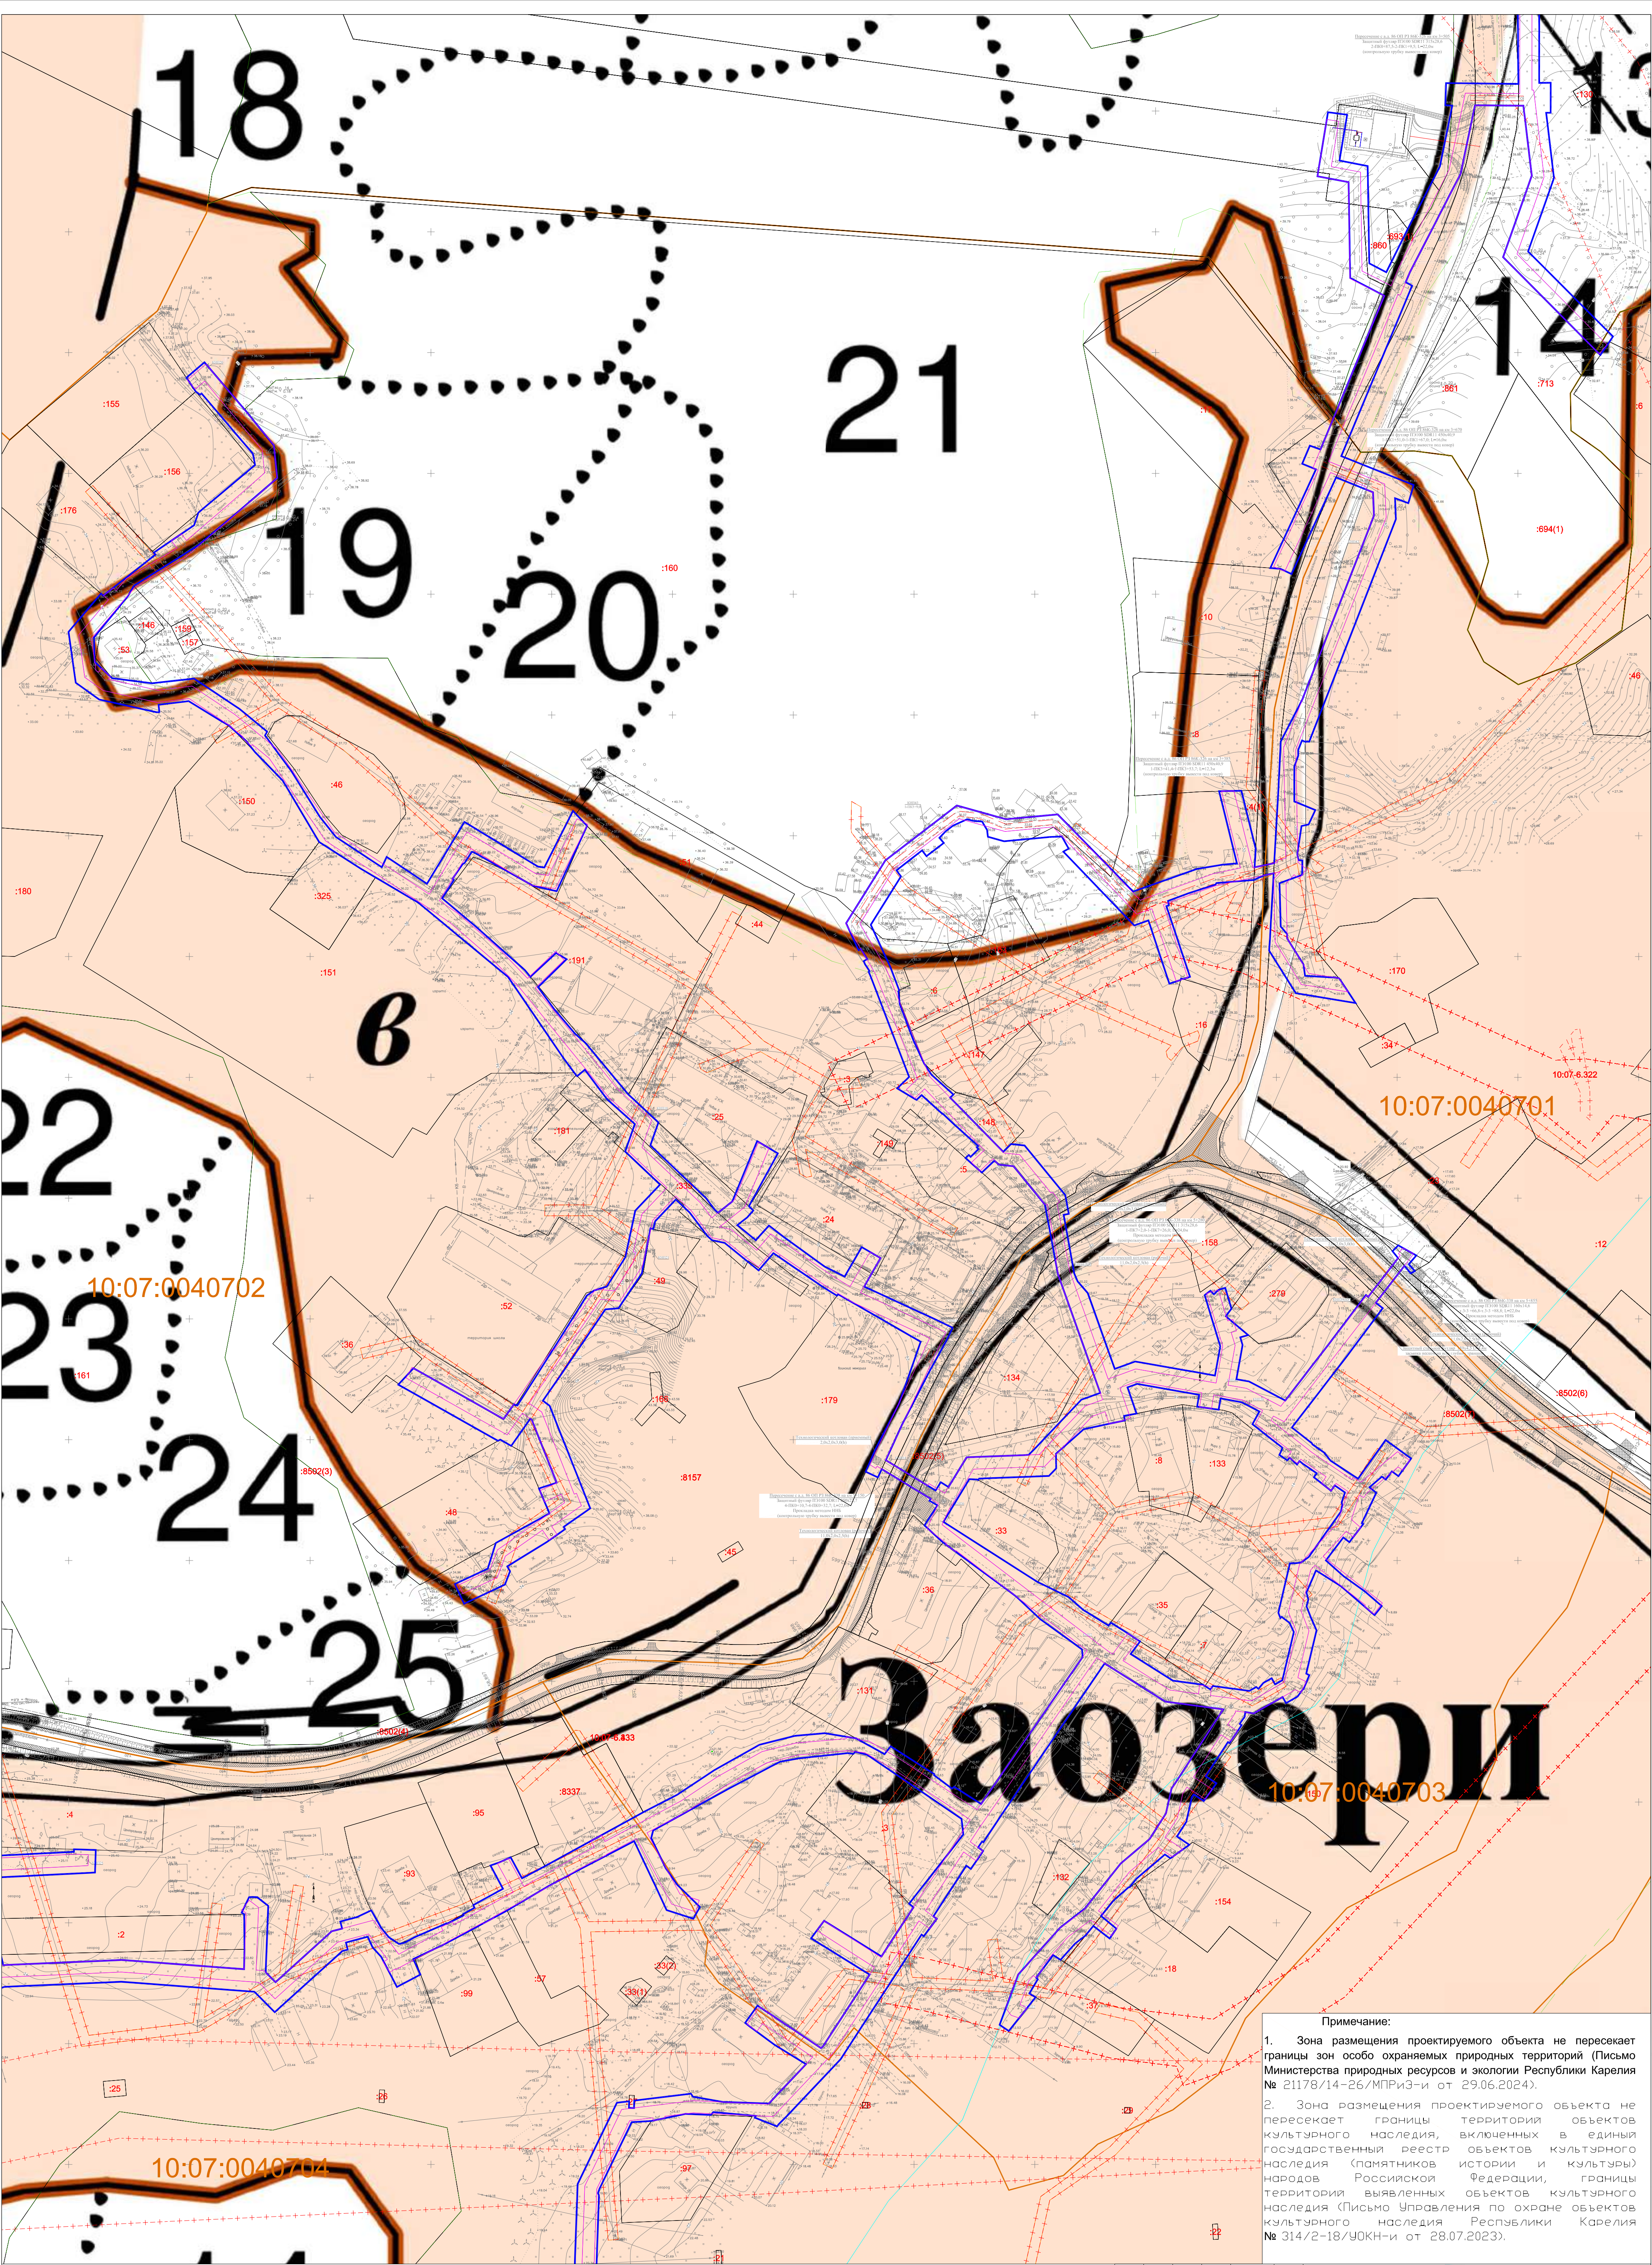

Граница публичного сервитута, подлежащего установлению

Границы существующих участков

Границы существующих объектов капитального строительства

Границы зон с особыми условиями использования территорий

Границы кадастрового квартала

Охранная зона газораспределительной сети

Границы муниципальных образований

Границы публичных сервитутов установленные

Границы лесничества

Границы прибрежной защитной полосы и водоохранной зоны


Номер кадастрового квартала

Номер земельного участка

Изм.	Кол.уч.	Лист	№ док.	Подп.	Дата
Исполнитель	Годар	10:07:0042812	84	06.2024	
Гл. спец.	Боровская			06.2024	
Зам.нач. отдела					

Газораспределительные сети Хаапалампинского сельского поселения (п.Вуори, п.Хаапалампи, п.Низмевяккю, п.Заозерный) Сорбальского района		
Материалы по обновлению проекта межевания территории Графическая часть		
Стадия	Лист	Листов
П	2	3
Чертеж по обновлению проекта межевания территории М 1:1200		
000 "ЦК"		

26
Формат А1

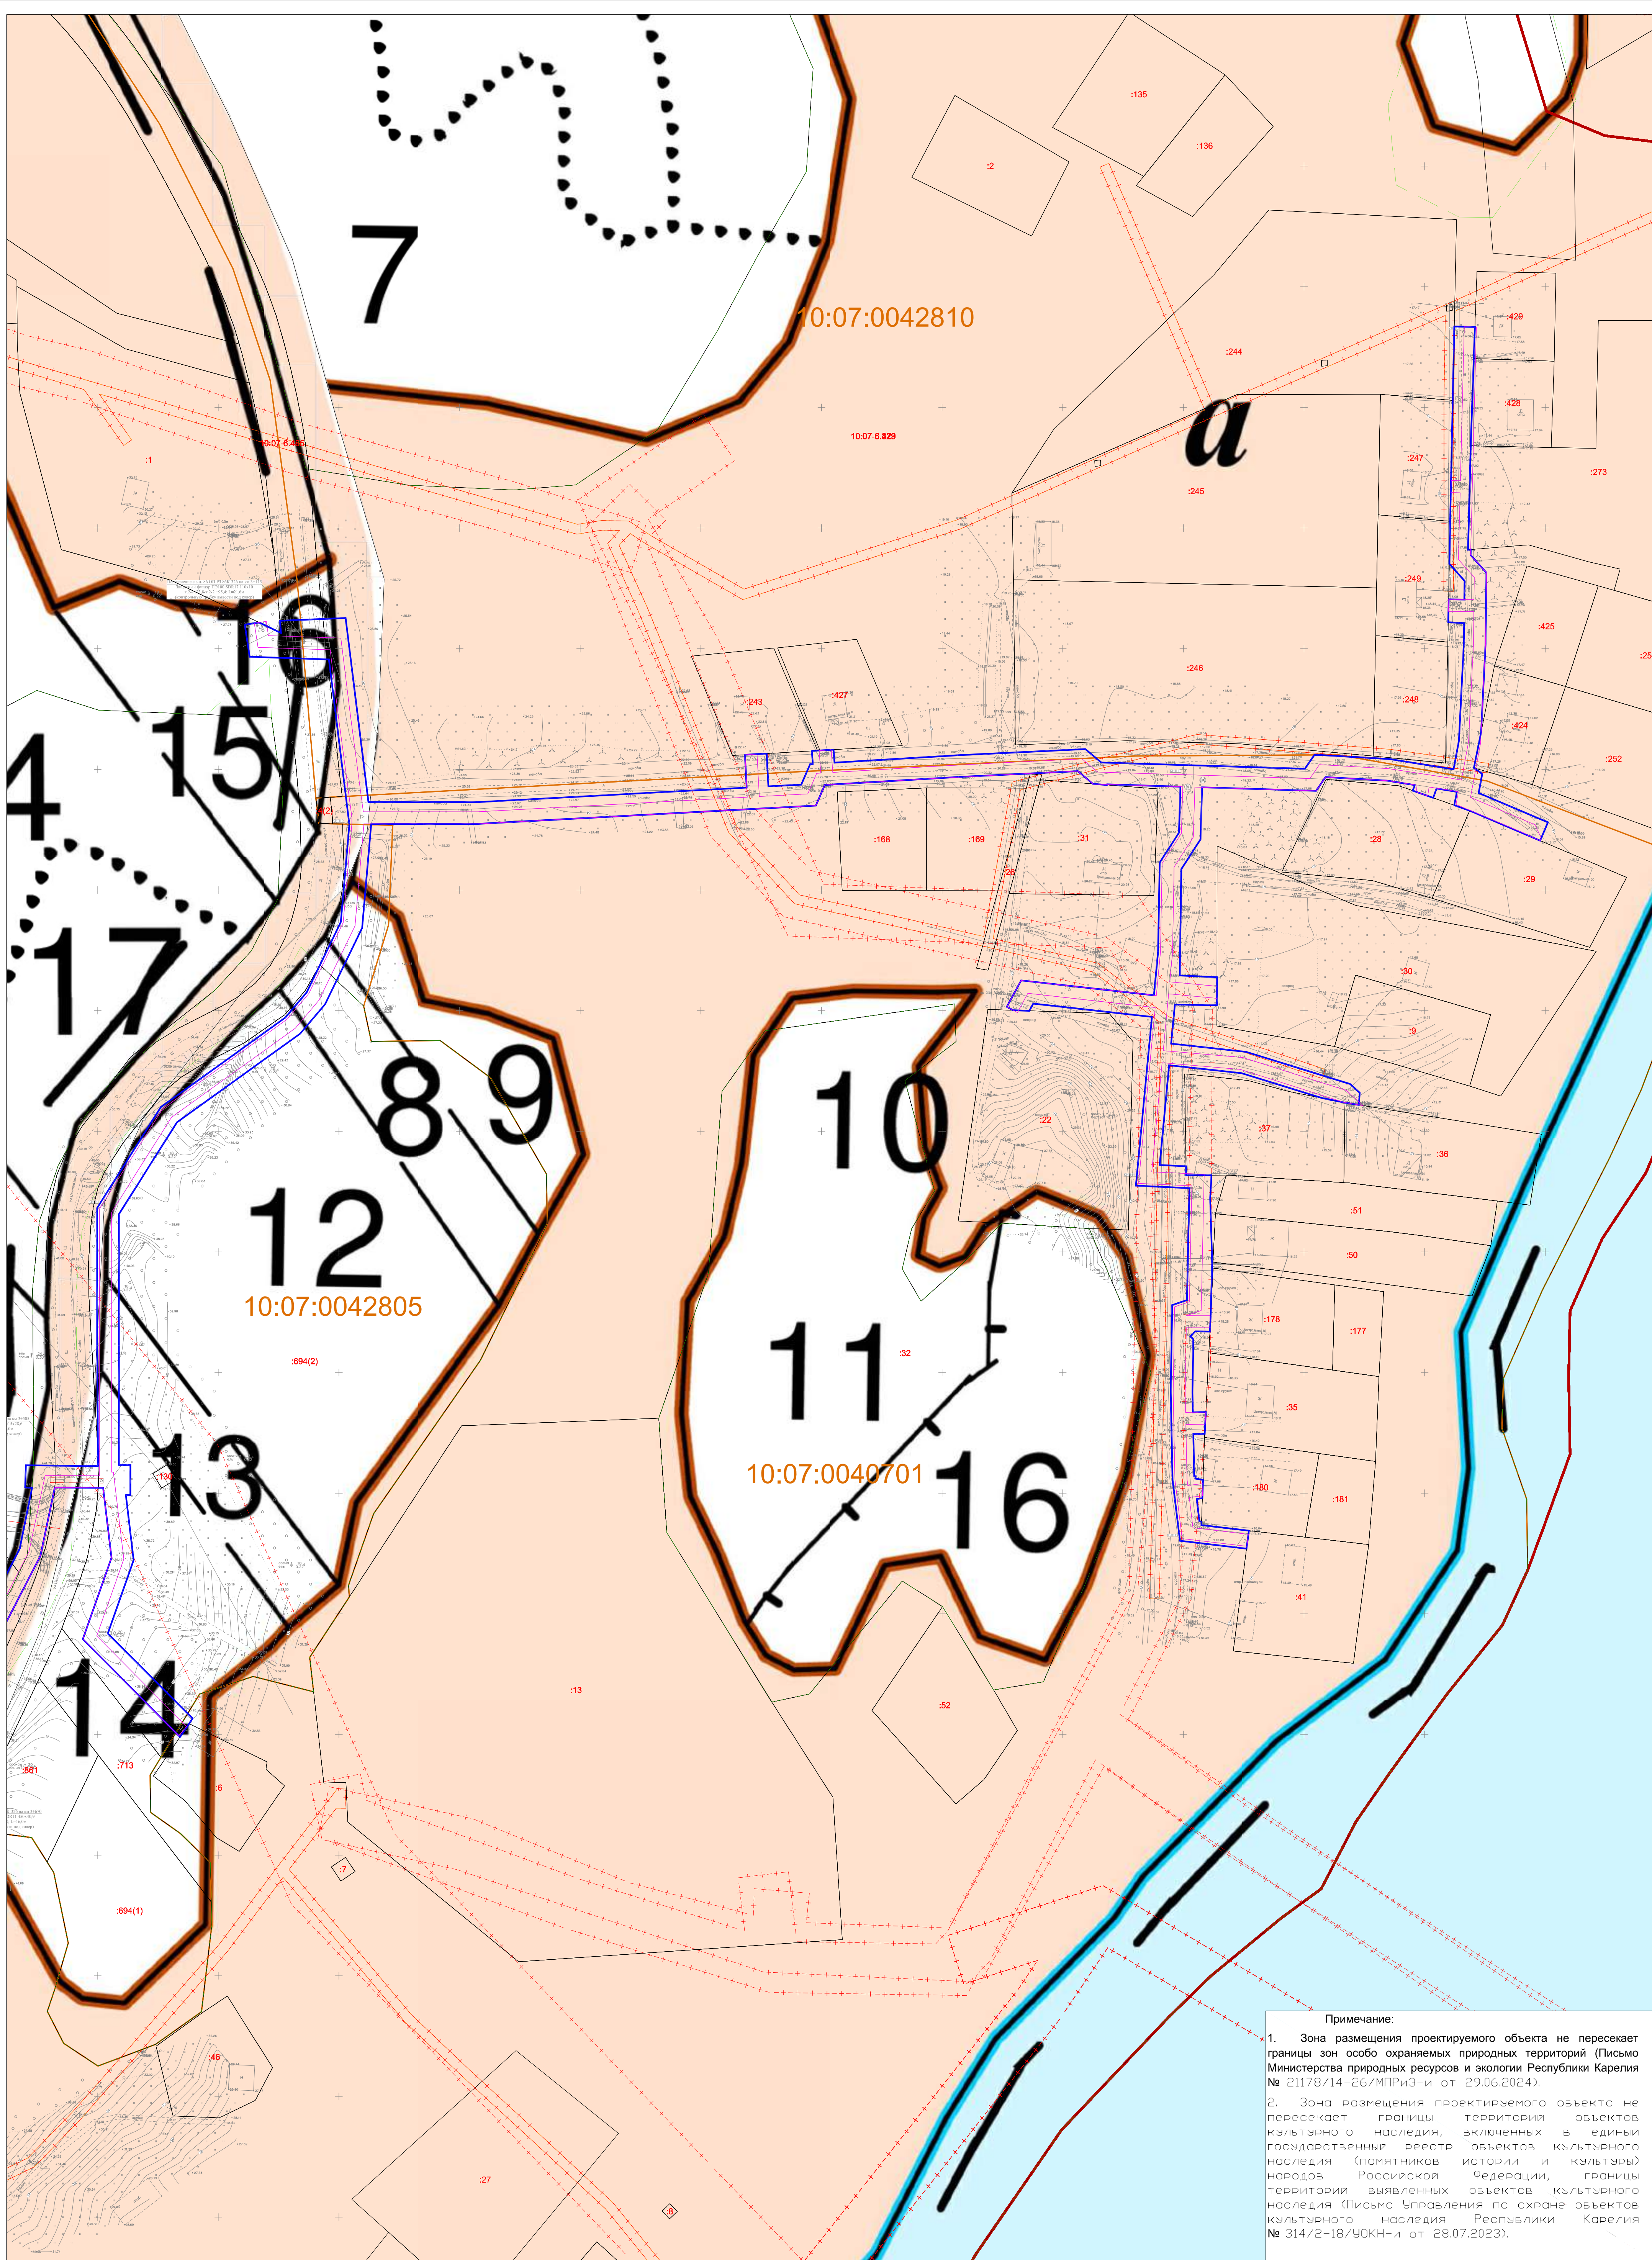

Примечание:

1. **Зона размещения проектируемого объекта не пересекает** **границы** **на** **особо охраняемых природных территорий** (Письмо **Министерства природных ресурсов и экологии Республики Карелия** **№ 21178/14-26/МПРИЗ-и от 29.06.2024).**
2. **Зона размещения проектируемого объекта не пересекает** **границы** **территории** **объектов** **культурного наследия,** **включенных** **в единый государственный реестр объектов культурного наследия (памятников истории и культуры) народов Российской Федерации,** **границы** **территории выявленных объектов культурного наследия** (Письмо **Управления по охране объектов культурного наследия Республики Карелия** **№ 314/2-18/УОКН-и от 28.07.2023).**

- | | | | |
|--|--|---|--|
|  | Граница публичного сервитута, подлежащего установлению |  | Охранная зона газораспределительной сети |
|  | Границы существующих участков |  | Границы муниципальных образований |
|  | Границы существующих объектов капитального строительства |  | Границы публичных сервитутов установленные |
| | | | Границы лесничества |
| | Границы зон с особыми условиями использования территорий | | Границы прибрежной защитной полосы и водоохранной зоны |
| | Границы кадастрового квартала | 10:07/0042812 | Номер кадастрового квартала |
| | | 84 | Номер земельного участка |

[illegible]