


**Схема расположения земельного участка или земельных участков
на кадастровом плане территории**

Условный номер земельного участка :3У1

Площадь земельного участка 2471 кв.м.

Система координат МСК-10

Обозначение характерных точек границ	Координаты, м	
	X	Y
п1	333885.70	1330771.29
п2	333883.96	1330773.67
п3	333887.84	1330776.66
п4	333898.40	1330789.58
п5	333899.19	1330792.75
п6	333908.23	1330798.07
п7	333894.83	1330816.26
п8	333891.06	1330814.00
п9	333888.08	1330813.07
п10	333880.17	1330811.20
п11	333873.57	1330808.13
п12	333863.79	1330801.62
п13	333854.27	1330795.00
п14	333842.97	1330788.54
п15	333855.47	1330769.03
п16	333868.35	1330754.29
п17	333938.87	1330779.67
п18	333933.22	1330788.15
п19	333914.75	1330795.78
п20	333905.46	1330790.68
п21	333919.58	1330767.68

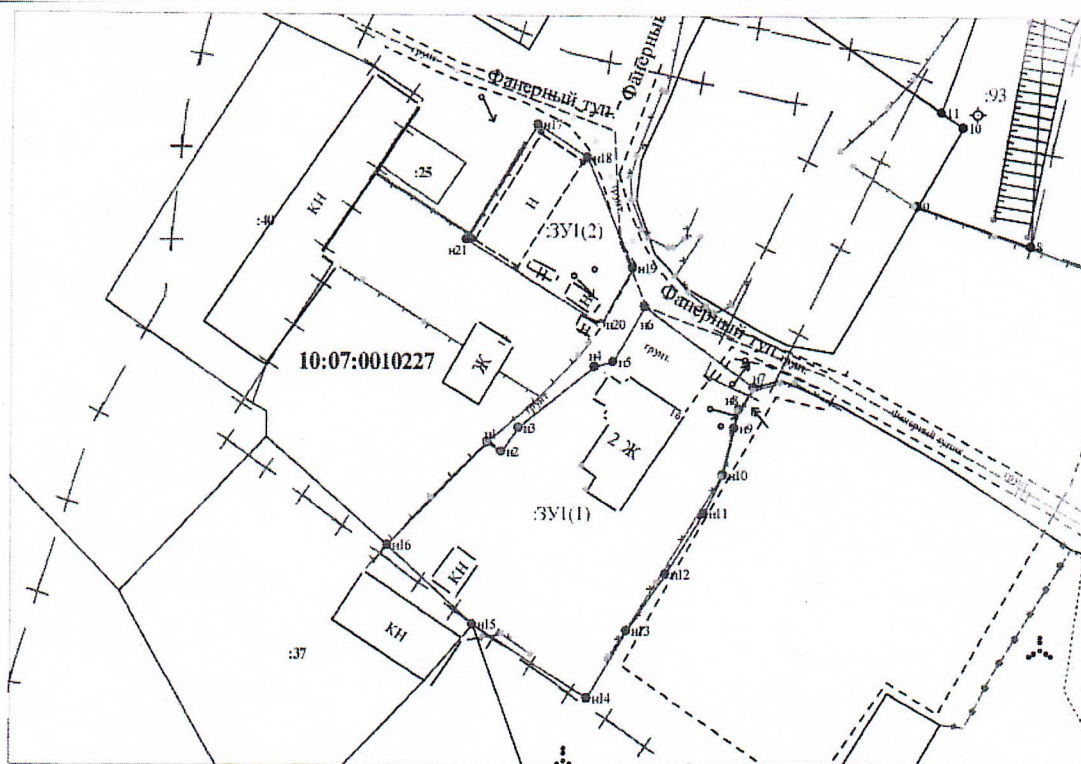

Система координат МСК-10

Масштаб 1:1000

УСЛОВНЫЕ ОБОЗНАЧЕНИЯ

10:20 0030209-123 - обозначение исходных
и учтенных земельных участков
земельного участка

10:20 0030209:123 ЗУ1 - обозначение образуемых ЗУ путем раздела или выделения

10.20.0030209 ЗУ1 - обозначение образуем ЗУ путем перераспределения, в такое образованные из земель государственной или муниципальной собственности

- границы исходного земельного участка и утченных земельных участков
- границы образуемого земельного участка
- границы кадастрового квартала
- номер кадастрового квартала
- обозначение характерных точек границ земельных участков

- границы муниципальных образований (цели); границы населенных пунктов
- границы и обозначение территориальных зон и зон с особыми условиями использования территории
- границы земельных участков, требующих исполнения реестровых ошибок в их местоположении