



**РЕСПУБЛИКА КАРЕЛИЯ
АДМИНИСТРАЦИЯ
СОРТАВАЛЬСКОГО МУНИЦИПАЛЬНОГО ОКРУГА**

РАСПОРЯЖЕНИЕ

от «27» марта 2025 г.

№ 606

**О предоставлении разрешения на условно разрешенный вид
использования для образуемого в кадастровом квартале
10:07:0010210 земельного участка**

На основании заявления Апанеля Р.Л. (вх. № 122/Сорт-о от 21.01.2025 г.), руководствуясь ст. 39 Градостроительного кодекса Российской Федерации, Федеральным Законом от 06.10.2003 г. № 131-ФЗ «Об общих принципах организации местного самоуправления в Российской Федерации», правилами землепользования и застройки муниципального образования, заключением о результатах публичных слушаний от 28.02.2025 г. и рекомендациями Комиссии по подготовке проекта правил землепользования и застройки (протокол заседания от 26.03.2025 г.):

1. Предоставить разрешение на условно разрешенный вид использования «хранение автотранспорта» (2.7.1) для образуемого в кадастровом квартале 10:07:0010210 земельного участка ориентировочной площадью 26 кв.м., расположенного в территориальной зоне «ТР» – зоне транспортной инфраструктуры по адресу: Российская Федерация, Республика Карелия, Сортавальский муниципальный округ, г. Сортавала, ГК «Строитель» в соответствии со схемой расположения земельного участка на кадастровом плане территории согласно приложения № 1 к настоящему распоряжению.


2. Опубликовать настоящее распоряжение в газете «Ладога-Сортавала» и разместить на официальном сайте администрации Сортавальского муниципального округа в сети Интернет.

Глава Сортавальского
муниципального округа



С.В. Крупин

Приложение к распоряжению администрации
Сортавальского муниципального округа
№ 606 от 27.03.2025 г.

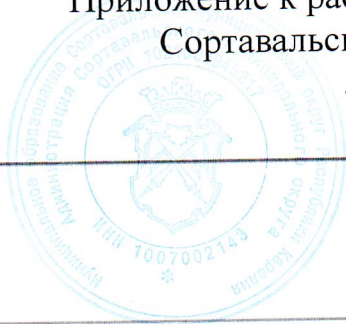


Утверждена:

от _____ № _____

**Схема расположения земельного участка или земельных участков
на кадастровом плане территории**

Условный номер земельного участка :ЗУ1
Площадь земельного участка 26 кв.м.

Обозначение характерных точек границ	Координаты, м	
	X	Y
1	335105.35	1329979.02
2	335104.53	1329983.18
3	335098.58	1329982.10
4	335099.37	1329977.94

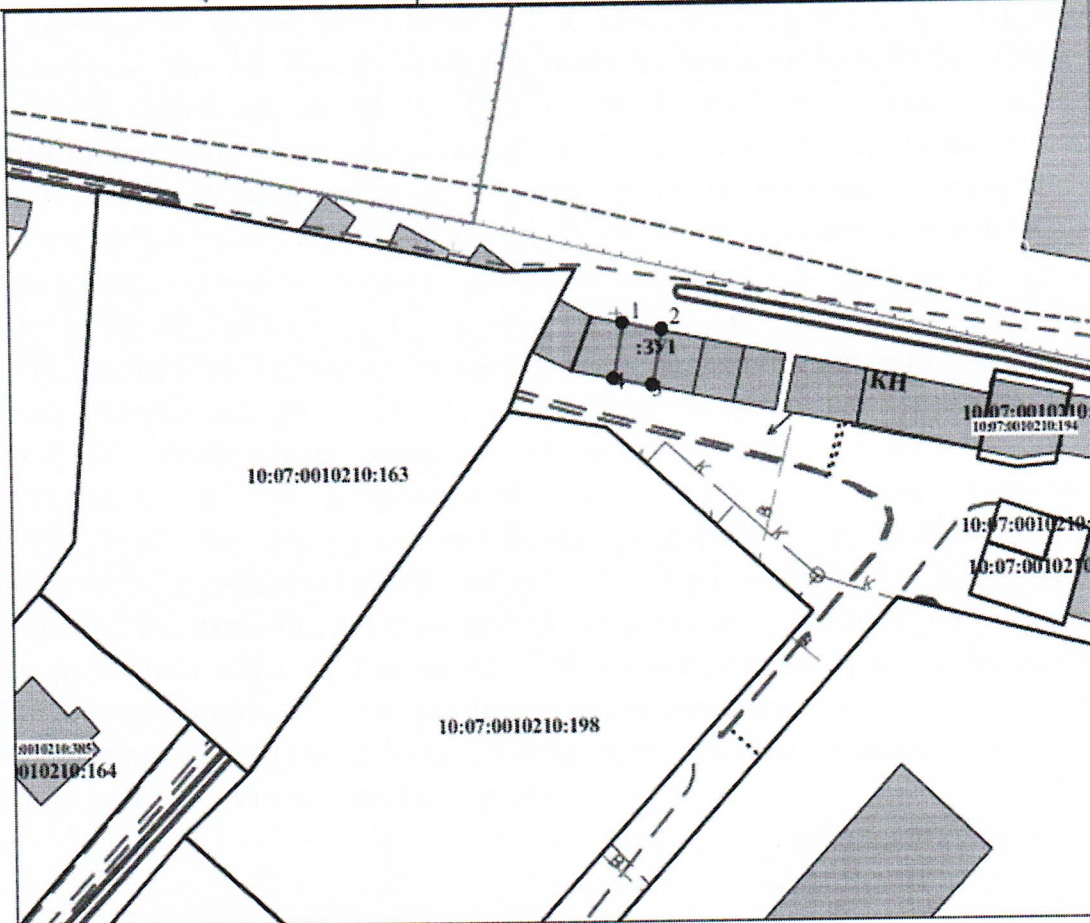

Система координат МСК-10

Масштаб 1:700

УСЛОВНЫЕ ОБОЗНАЧЕНИЯ:

123 - обозначение исходных и существующих земельных участков
и существующих земельных участков
граница образуемого земельного участка
номер кадастрового квартала
10:20:0050209
- выделительный знак образуемого ЗУ

123:ЗУ1 - обозначение образуемых ЗУ
путем раздела или выдела

- границы кадастрового квартала
- границы муниципально-образованных
муниципальных территорий
- границы земель общего пользования
- границы территориальных зон и зон с
особыми условиями использования территории

ЗУ1 - обозначение образуемых ЗУ
путем перераспределения, а также
образованные из земель государственной
или муниципальной собственности