

Утверждена:

от _____ № _____


Схема расположения земельного участка или земельных участков на кадастровом плане территории

Условный номер земельного участка

Площадь земельного участка **1642 кв.м.**

Система координат МСК-10

Обозначение характерных точек границ	Координаты, м	
	X	Y
н1	333443.73	1322672.26
н2	333462.01	1322721.22
н3	333437.80	1322733.20
н4	333416.40	1322694.12
н5	333413.62	1322683.75

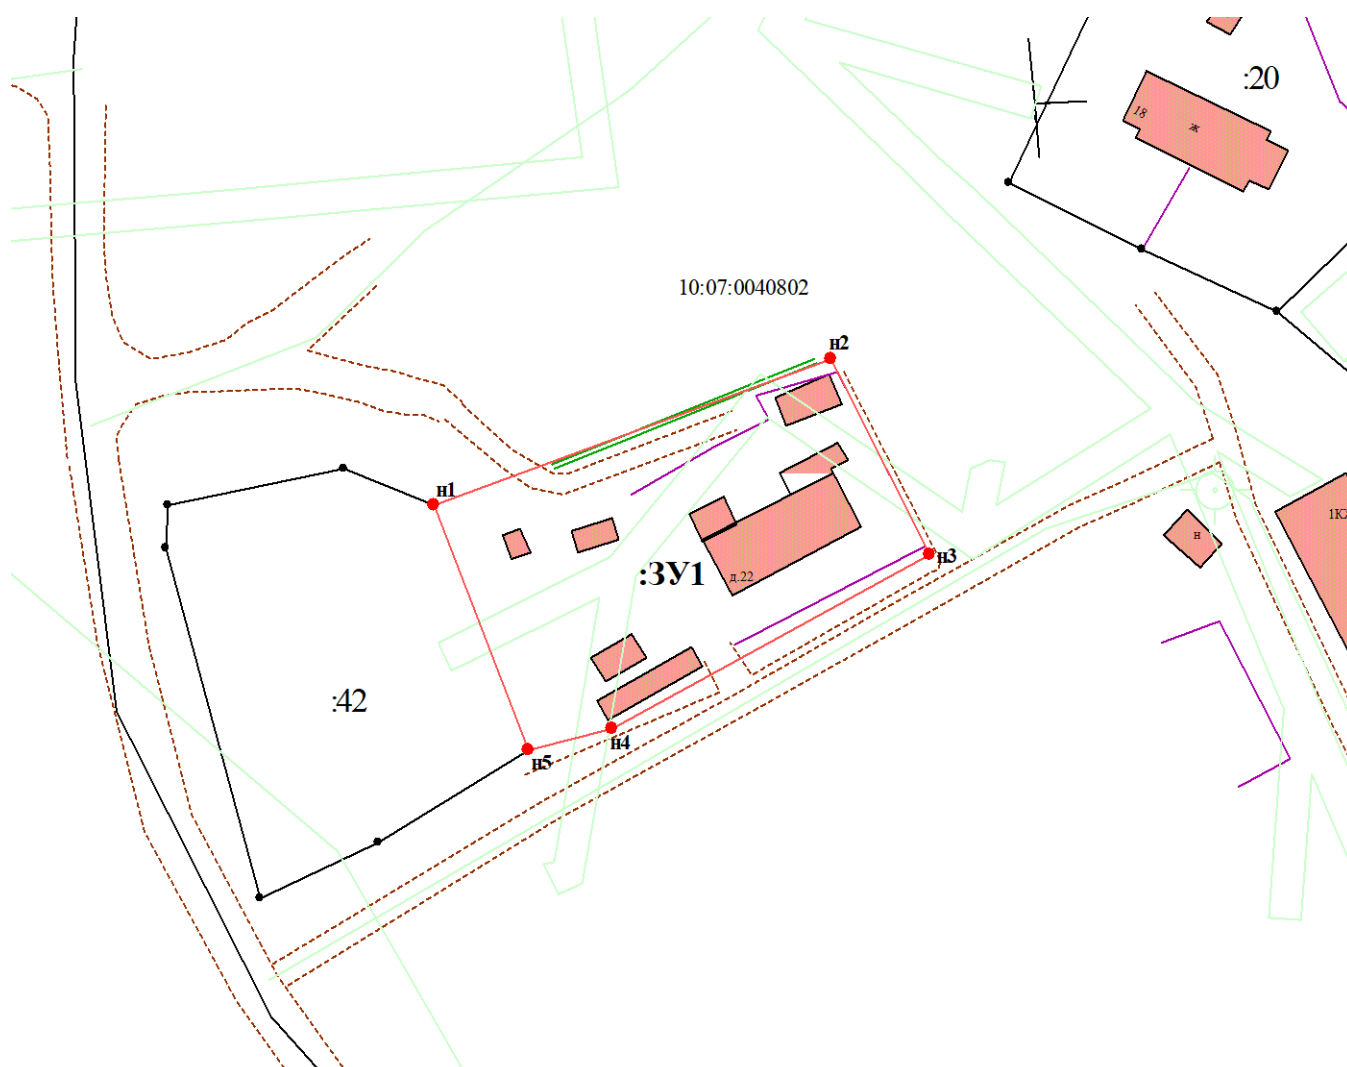

Система координат МСК-10

Масштаб 1:1000

УСЛОВНЫЕ ОБОЗНАЧЕНИЯ:

123 - обозначение исходных и существующих земельных участков

123:3У1 - обозначение образуемых 3У путем раздела или выдела

3У1 - обозначение образуемых 3У путем перераспределения, а также образованные из земель государственной или муниципальной собственности

- граница исходного земельного участка и существующих земельных участков
- граница образуемого земельного участка
- 10:20:0030209 - номер кадастрового квартала

- граница кадастрового квартала
- границы муниципальных образований и(или) границы населенных пунктов
- граница земель общего пользования
- границы территориальных зон и зон с особым режимом использования территории

- внесмасштабный знак образуемого 3У