



Чертеж по обоснованию проекта межевания п. Хаапалампи

Схема расположения листов

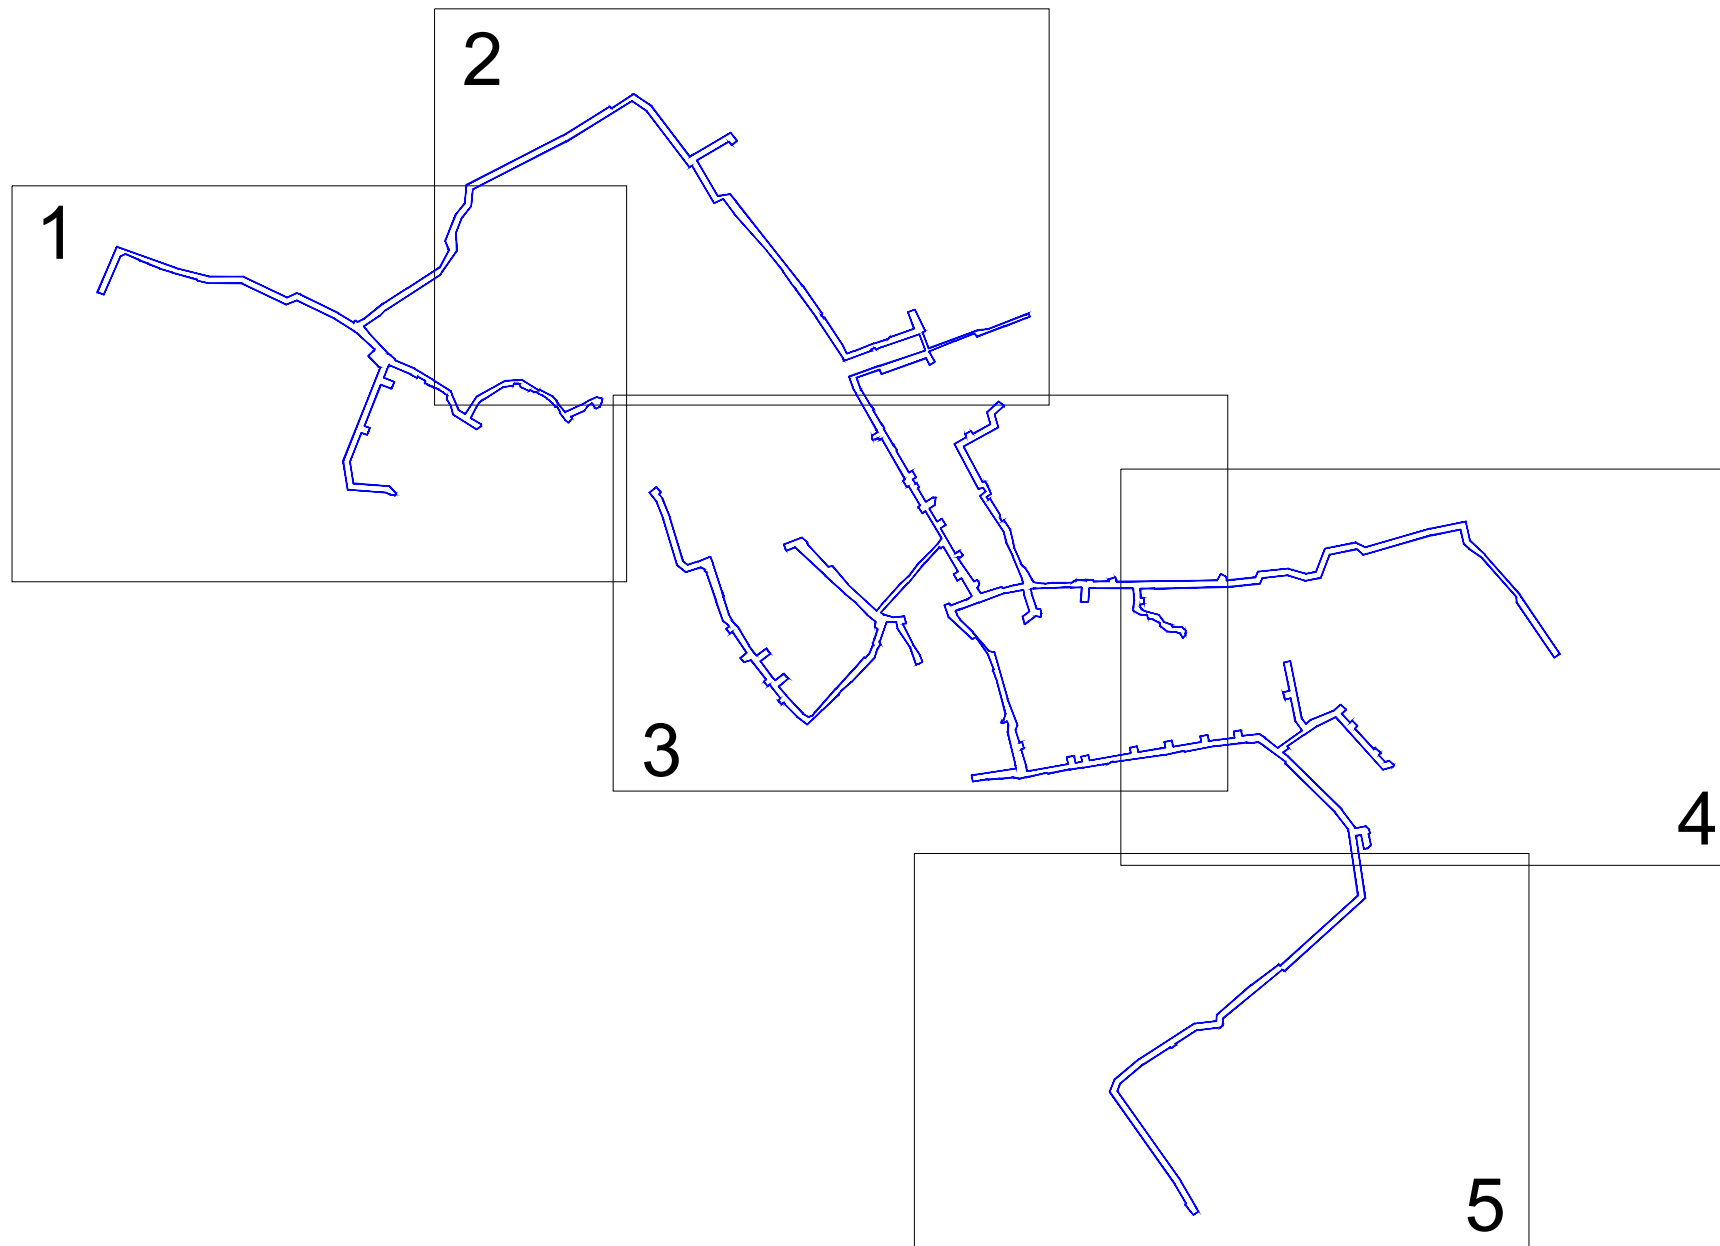

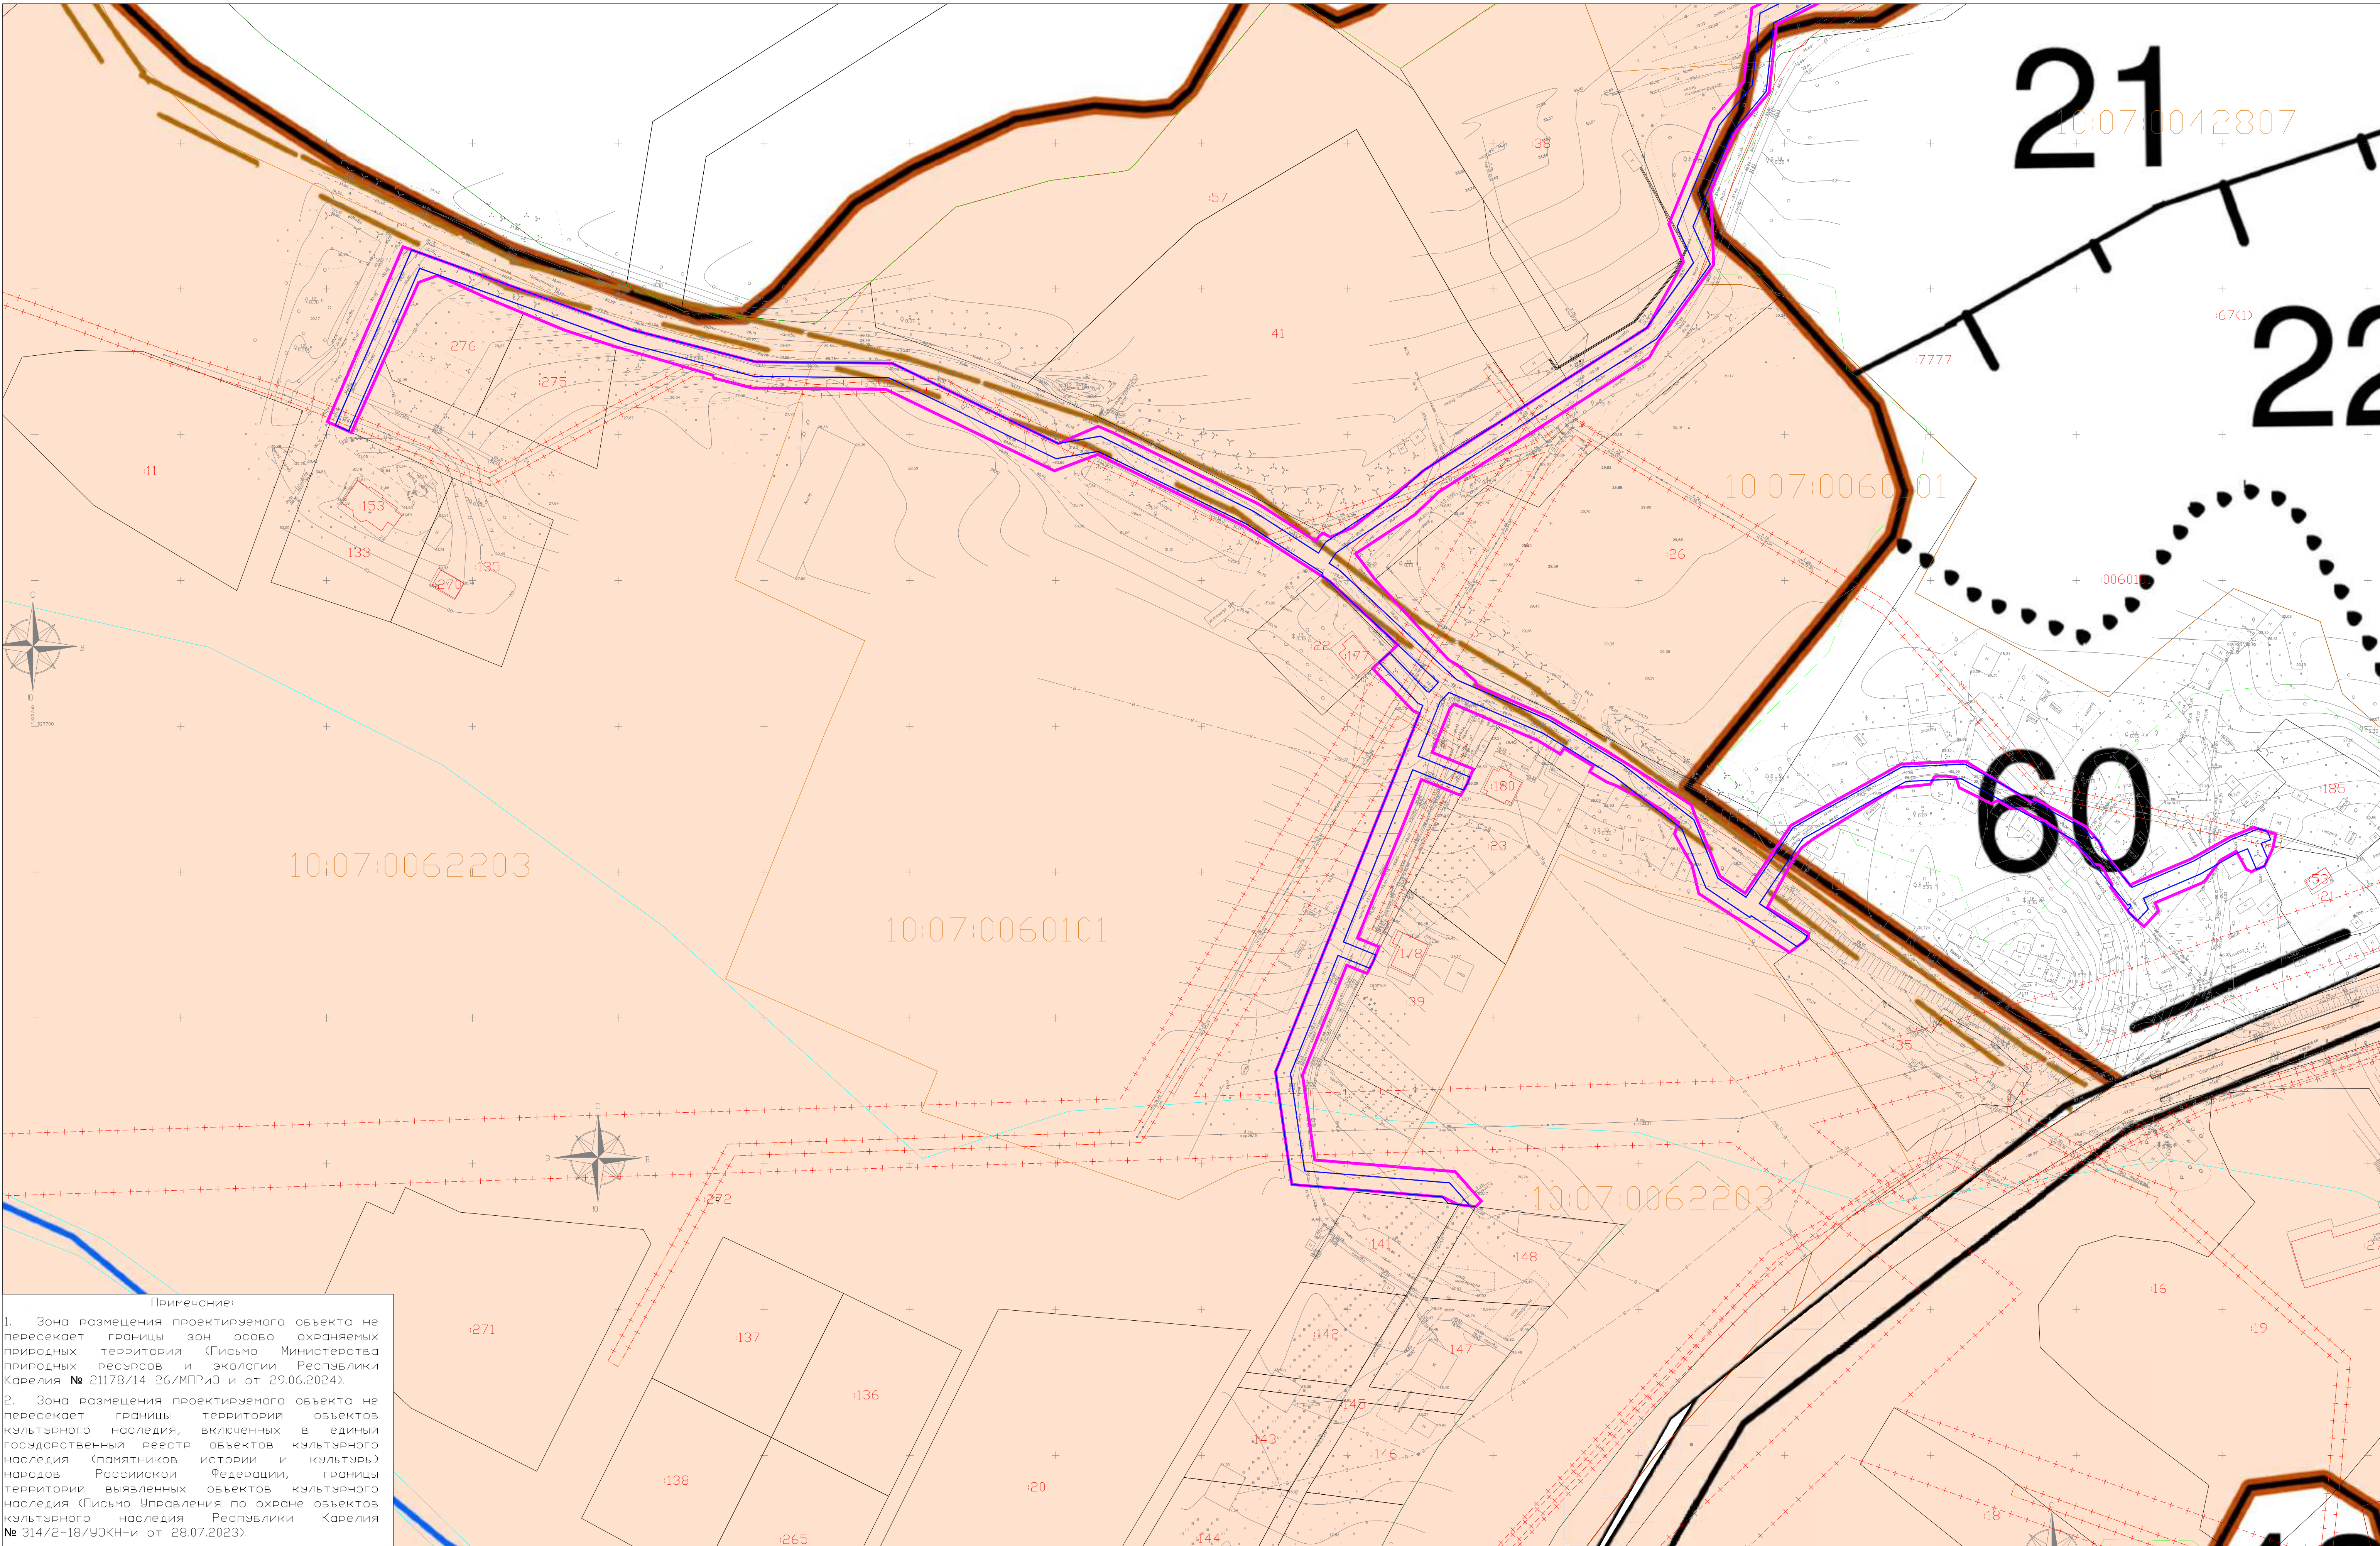

Примечание:

1. Зона размещения проектируемого объекта не пересекает границы зон особо охраняемых природных территорий (Письмо Министерства природных ресурсов и экологии Республики Карелия № 21178/14-26/МПРиЭ-и от 29.06.2024).

2. Зона размещения проектируемого объекта не пересекает границы территории объектов культурного наследия, включенных в единый государственный реестр объектов культурного наследия (памятников истории и культуры) народов Российской Федерации, границы территории выявленных объектов культурного наследия (Письмо Управления по охране объектов культурного наследия Республики Карелия № 314/2-18/УОКН-и от 28.07.2023).

Граница публичного сервитута, подлежащего установлению

Границы существующих участков

Границы существующих объектов капитального строительства

Границы зон с особыми условиями использования территории

Границы кадастрового квартала

Границы публичных сервитутов установленные

Границы лесничества

Придорожная полоса автомобильной дороги

Охранная зона газораспределительной сети

Границы прибрежной защитной полосы и водоохранной зоны

Номер кадастрового квартала

Номер земельного участка

Изм.	Кол.уч.	Лист	N док.	Подп.	Дата
Исполнитель	Гадгар				06.2024
Гл. спец					
Рук. группы	Боровская				06.2024
Зам.нач. отдела					

Газораспределительные сети Хаапаламлинского сельского поселения (п.Вуори, п.Хаапалами, п.Низмелановиц, п.Зазерний) Сортавальского района

Материалы по обоснованию проекта межевания территории

Графическая часть


Чертеж по обоснованию проекта межевания территории М 1:1000

Стадия	Лист	Листов
П	1	5

000 "ЦКУ"

16

Формат А1

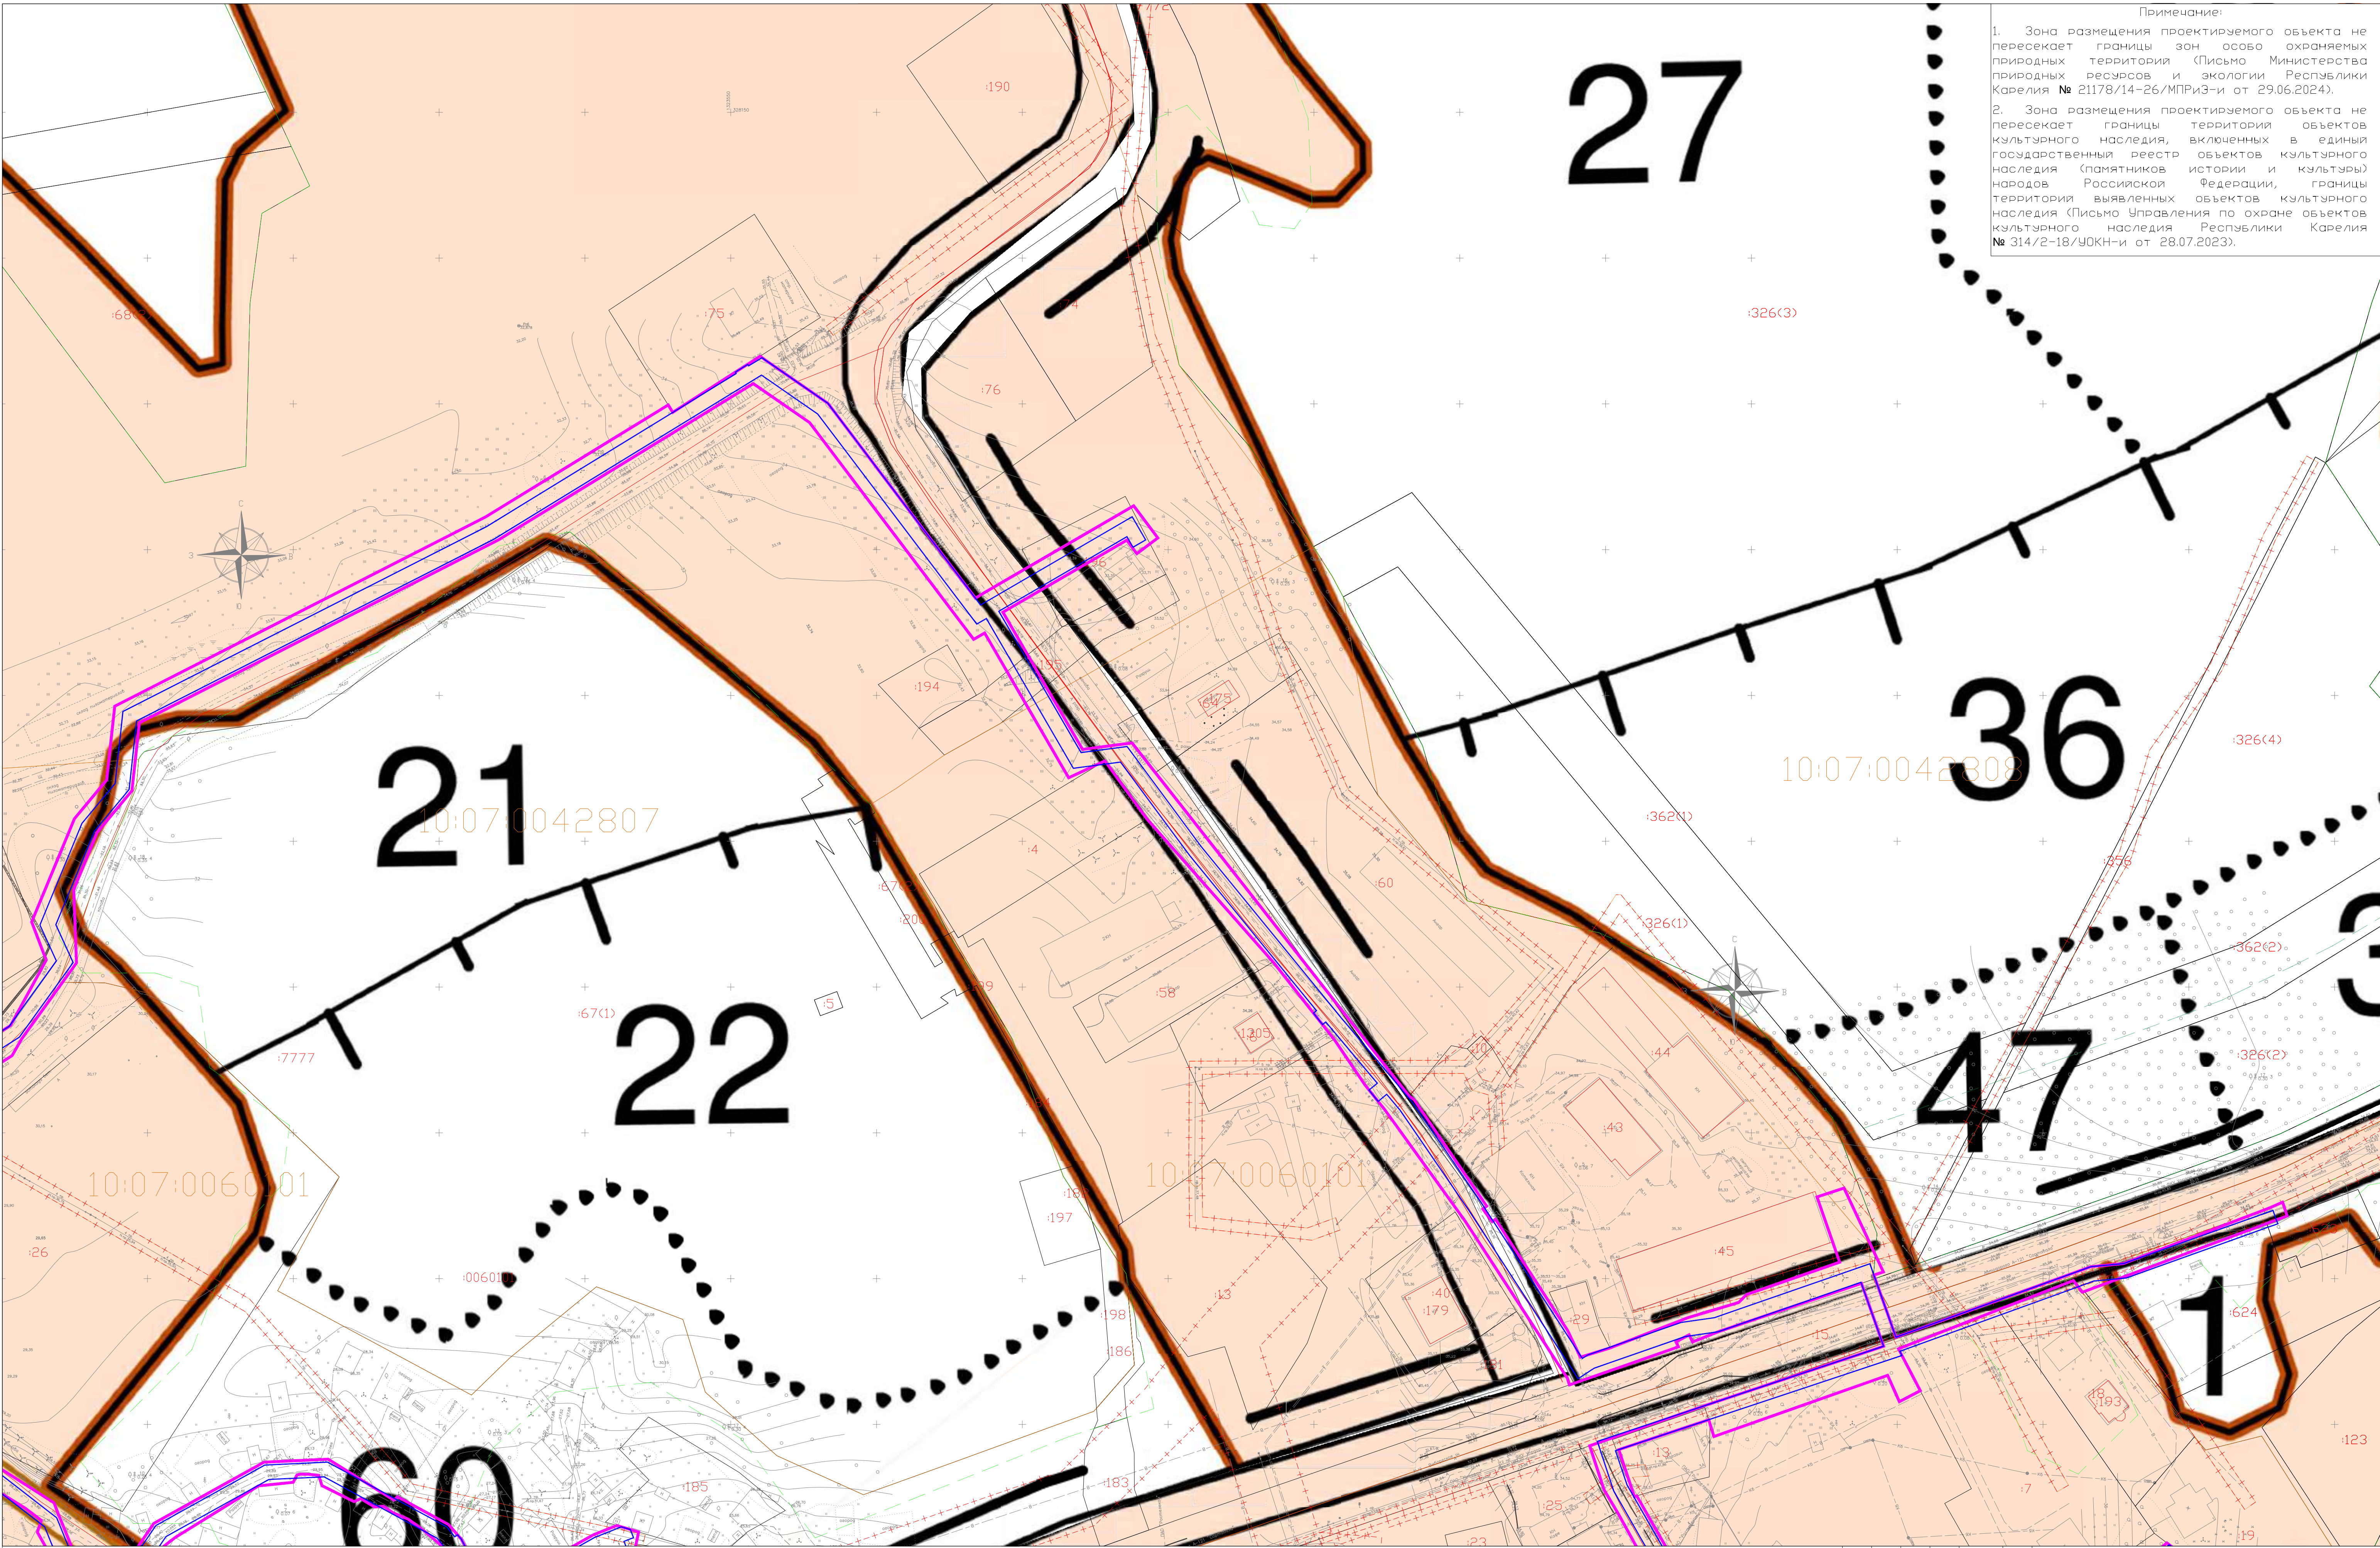

Примечание:
1. Зона размещения проектируемого объекта не пересекает границы зон особо охраняемых природных территорий (Письмо Министерства природных ресурсов и экологии Республики Карелия № 21178/14-26/МПРИЗ-и от 29.06.2024).
2. Зона размещения проектируемого объекта не пересекает границы территорий объектов культурного наследия, включенных в единый государственный реестр объектов культурного наследия (памятников истории и культуры) народов Российской Федерации, границы территории выявленных объектов культурного наследия (Письмо Управления по охране объектов культурного наследия Республики Карелия № 314/2-18/УОКН-и от 28.07.2023).

- Граница публичного сервитута, подлежащего установлению
- Границы существующих участков
- Границы существующих объектов капитального строительства
- Границы зон с особыми условиями использования территории
- Границы кадастрового квартала
- Границы публичных сервитутов установленные
- Границы лесничества
- Придорожная полоса автомобильной дороги
- Охранная зона газораспределительной сети

Границы прибрежной защитной полосы и водоохранной зоны
10:07:0060101
Номер кадастрового квартала
41
Номер земельного участка

Изм.	Кол.уч.	Лист	N док.	Подп.	Дата
Исполнитель	Гадар	Боргов	06.2024		
Гл. спец.	Боровская		06.2024		
Вук. группа					
Зам. нач. отдела					

Газораспределительные сети Хаапаламтинского сельского поселения (п.Вуриад, п.Хаапалампи, п.Низмеланови, п.Зазерний) Сортовальского района			Материалы по обоснованию проекта межевания территории			Стадия	Лист	Листов
Графическая часть			Чертеж по обоснованию проекта межевания территории М 1:1000			П7	2	5
						000 "ЦКУ"		
						17		


Хааналампи

Примечание:

1. Зона размещения проектируемого объекта не пересекает границы зон особо охраняемых природных территорий (Письмо Министерства природных ресурсов и экологии Республики Карелия № 21178/14-26/МПРИЗ-и от 29.06.2024).
2. Зона размещения проектируемого объекта не пересекает границы территории объектов культурного наследия, включенных в единый государственный реестр объектов культурного наследия (памятников истории и культуры) народов Российской Федерации, границы территории выявленных объектов культурного наследия (Письмо Управления по охране объектов культурного наследия Республики Карелия № 314/2-18/УОКН-и от 28.07.2023).

1.	Зона размещения проектируемого объекта не пересекает границы зон особо охраняемых природных территорий (Письмо Министерства природных ресурсов и экологии Республики Карелия № 21178/14-26/МПРиЭ-и от 29.06.2024).
2.	Зона размещения проектируемого объекта не пересекает границы территории объектов культурного наследия, включенных в единый государственный реестр объектов культурного наследия (памятников истории и культуры) народов Российской Федерации, границы территории выявленных объектов культурного наследия (Письмо Управления по охране объектов культурного наследия Республики Карелия № 314/2-18/УОКН-и от 28.07.2023).

- [illegible]

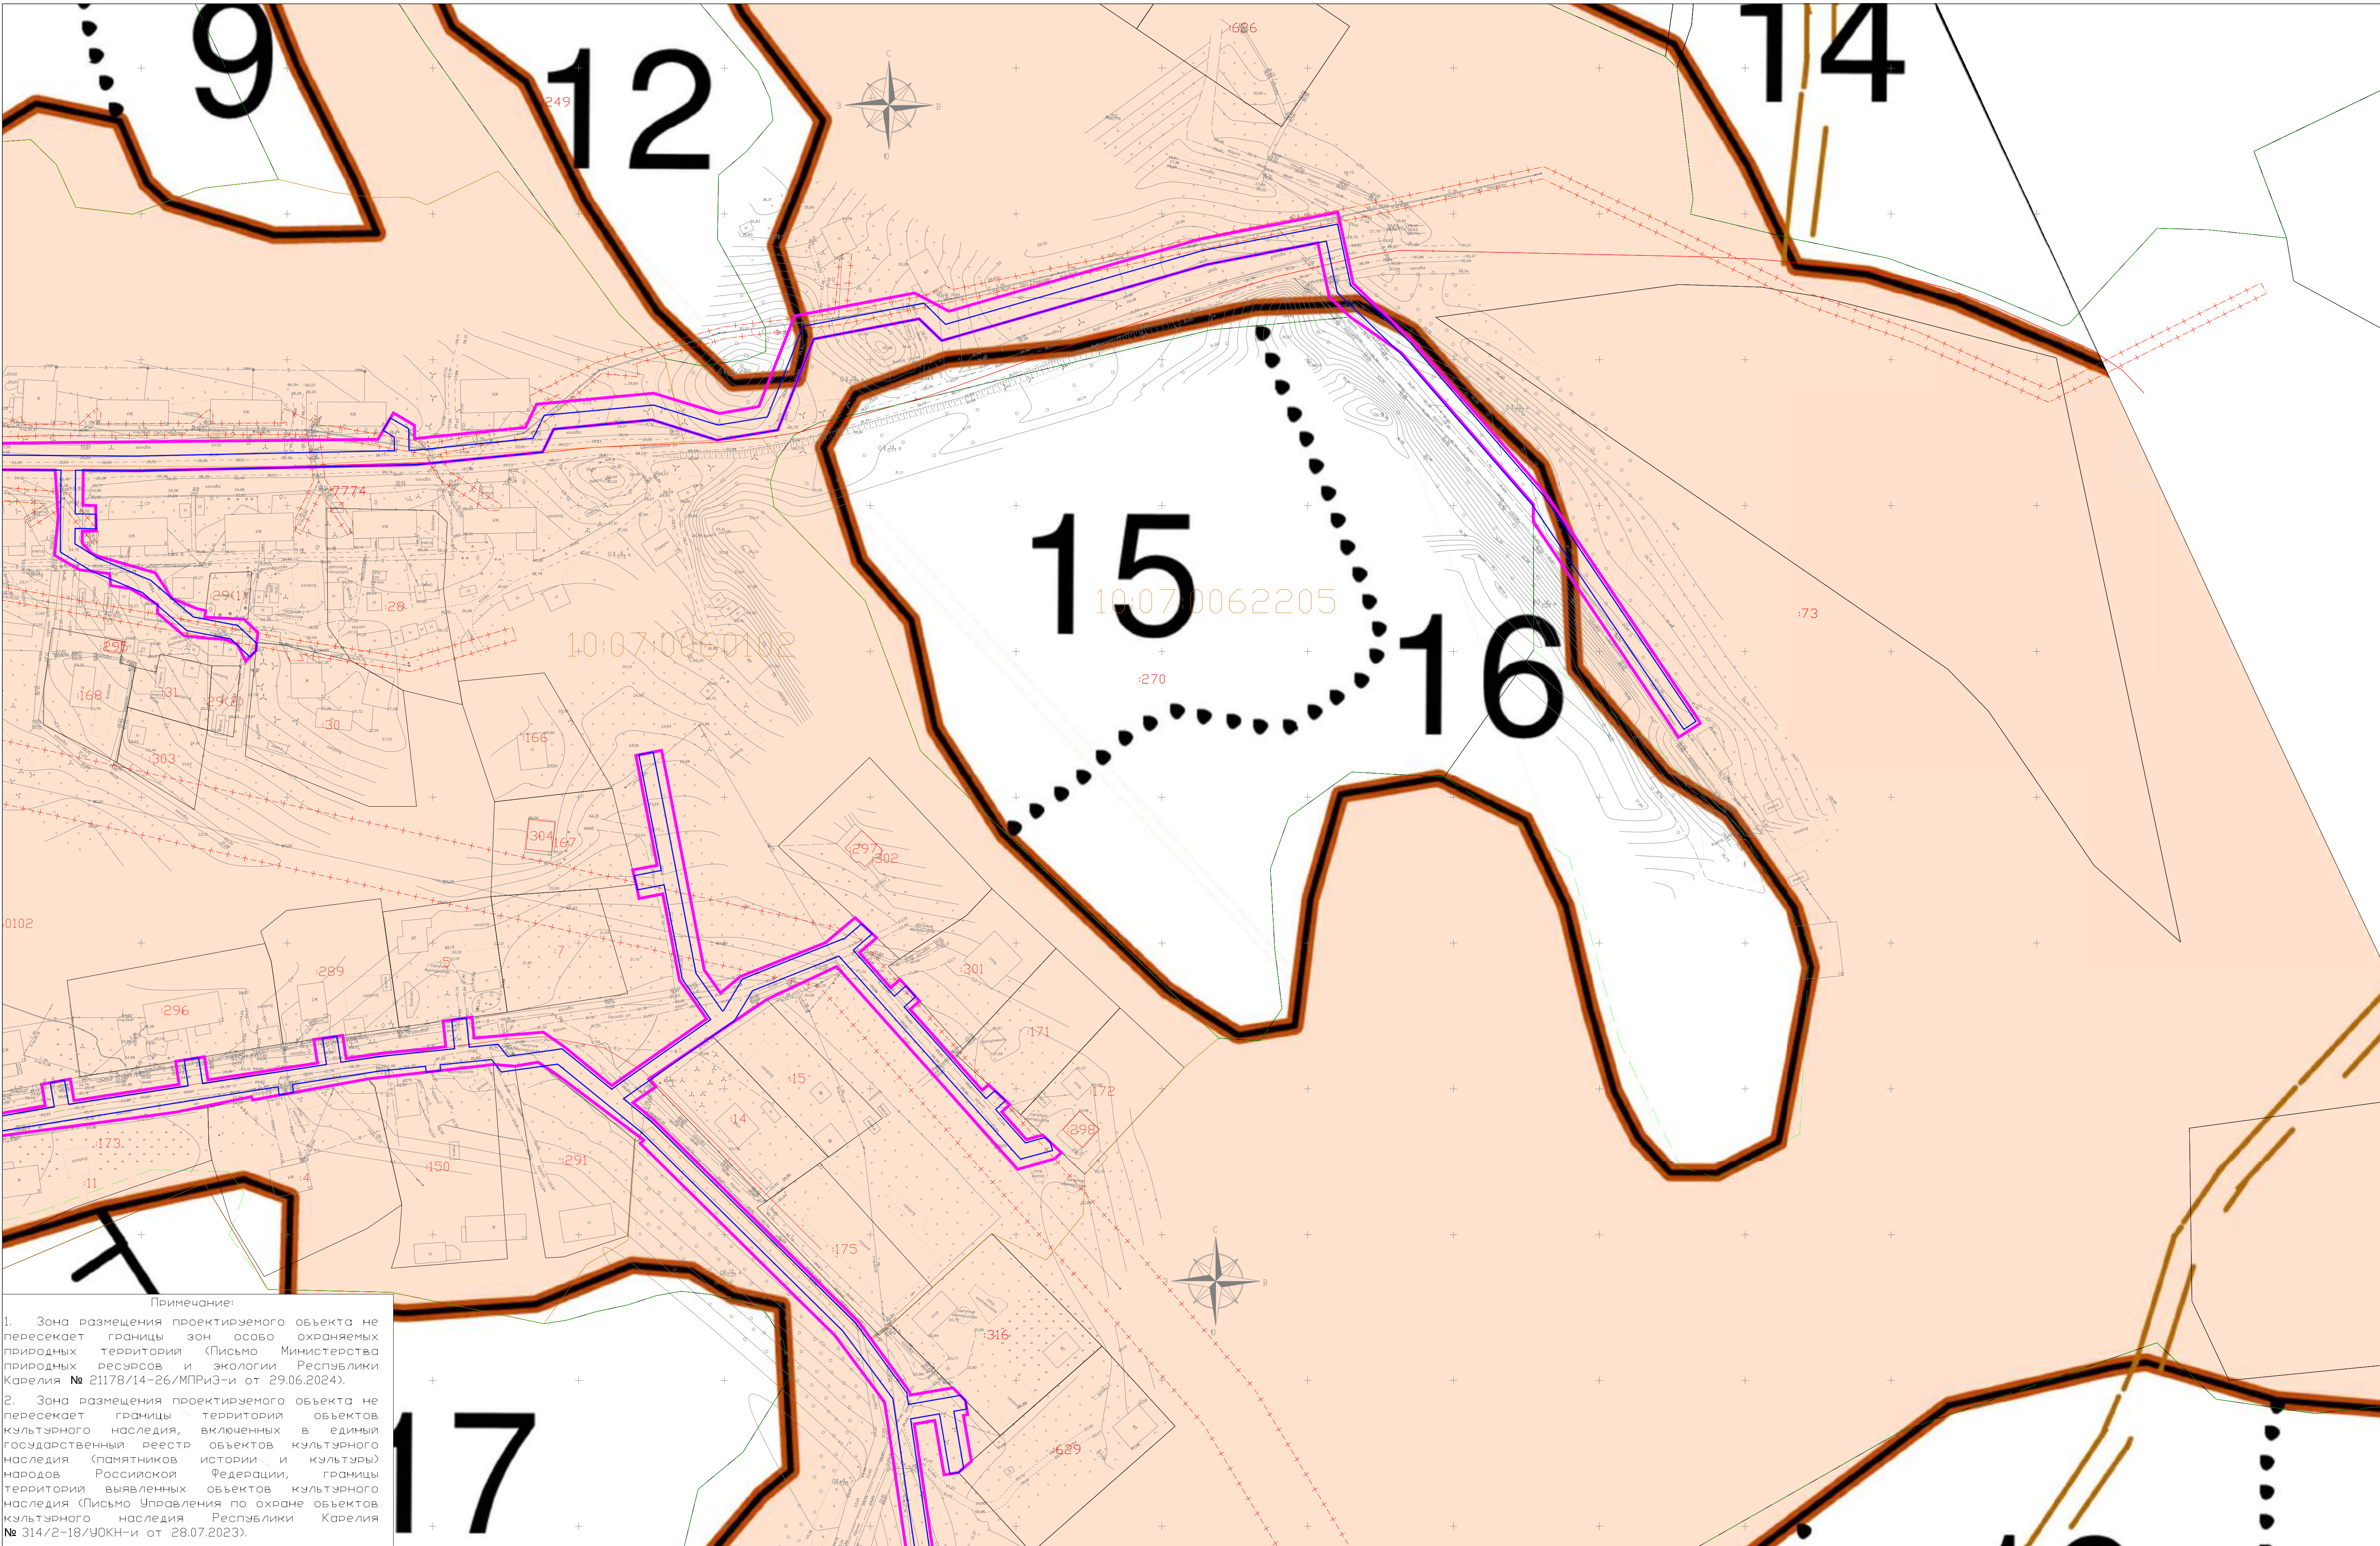


Примечание:

1. Зона размещения проектируемого объекта не пересекает границы зон особо охраняемых природных территорий (Письмо Министерства природных ресурсов и экологии Республики Карелия № 21178/14-26/МПРиЭ-и от 29.06.2024).

2. Зона размещения проектируемого объекта не пересекает границы территории объектов культурного наследия, включенных в единый государственный реестр объектов культурного наследия (памятников истории и культуры) народов Российской Федерации, границы территории выявленных объектов культурного наследия (Письмо Управления по охране объектов культурного наследия Республики Карелия № 314/2-18/УОКН-и от 28.07.2023).

	Граница публичного сервитута, подлежащего установлению		Границы кадастрового квартала		Границы прибрежной защитной полосы и водоохранной зоны
	Границы существующих участков		Границы публичных сервитутов установленные	10:07:0062205	Номер кадастрового квартала
	Границы существующих объектов капитального строительства		Границы лесничества	41	Номер земельного участка
	Границы зон с особыми условиями использования территории		Придорожная полоса автомобильной дороги		
	Охранная зона газораспределительной сети				

Изм.	Кол.уч.	Лист	N док.	Подп.	Дата	Газораспределительные сети Хаапаламтинского сельского поселения (п.Вуори, п.Хаапалампи, п.Низмелановиц, п.Зозернид) Сортовальского района		
						Материалы по обоснованию проекта межевания территории	Стадия	Лист
						Графическая часть	17	4
Исполнитель	Гадгар	Боргов	06.2024			Чертеж по обоснованию проекта межевания территории	000 "ЦКУ"	
Гл. спец.	Боровская	06.2024				М 1:1000	19	
Вук. группа							Формат А1	
Зам. нач. отдела								

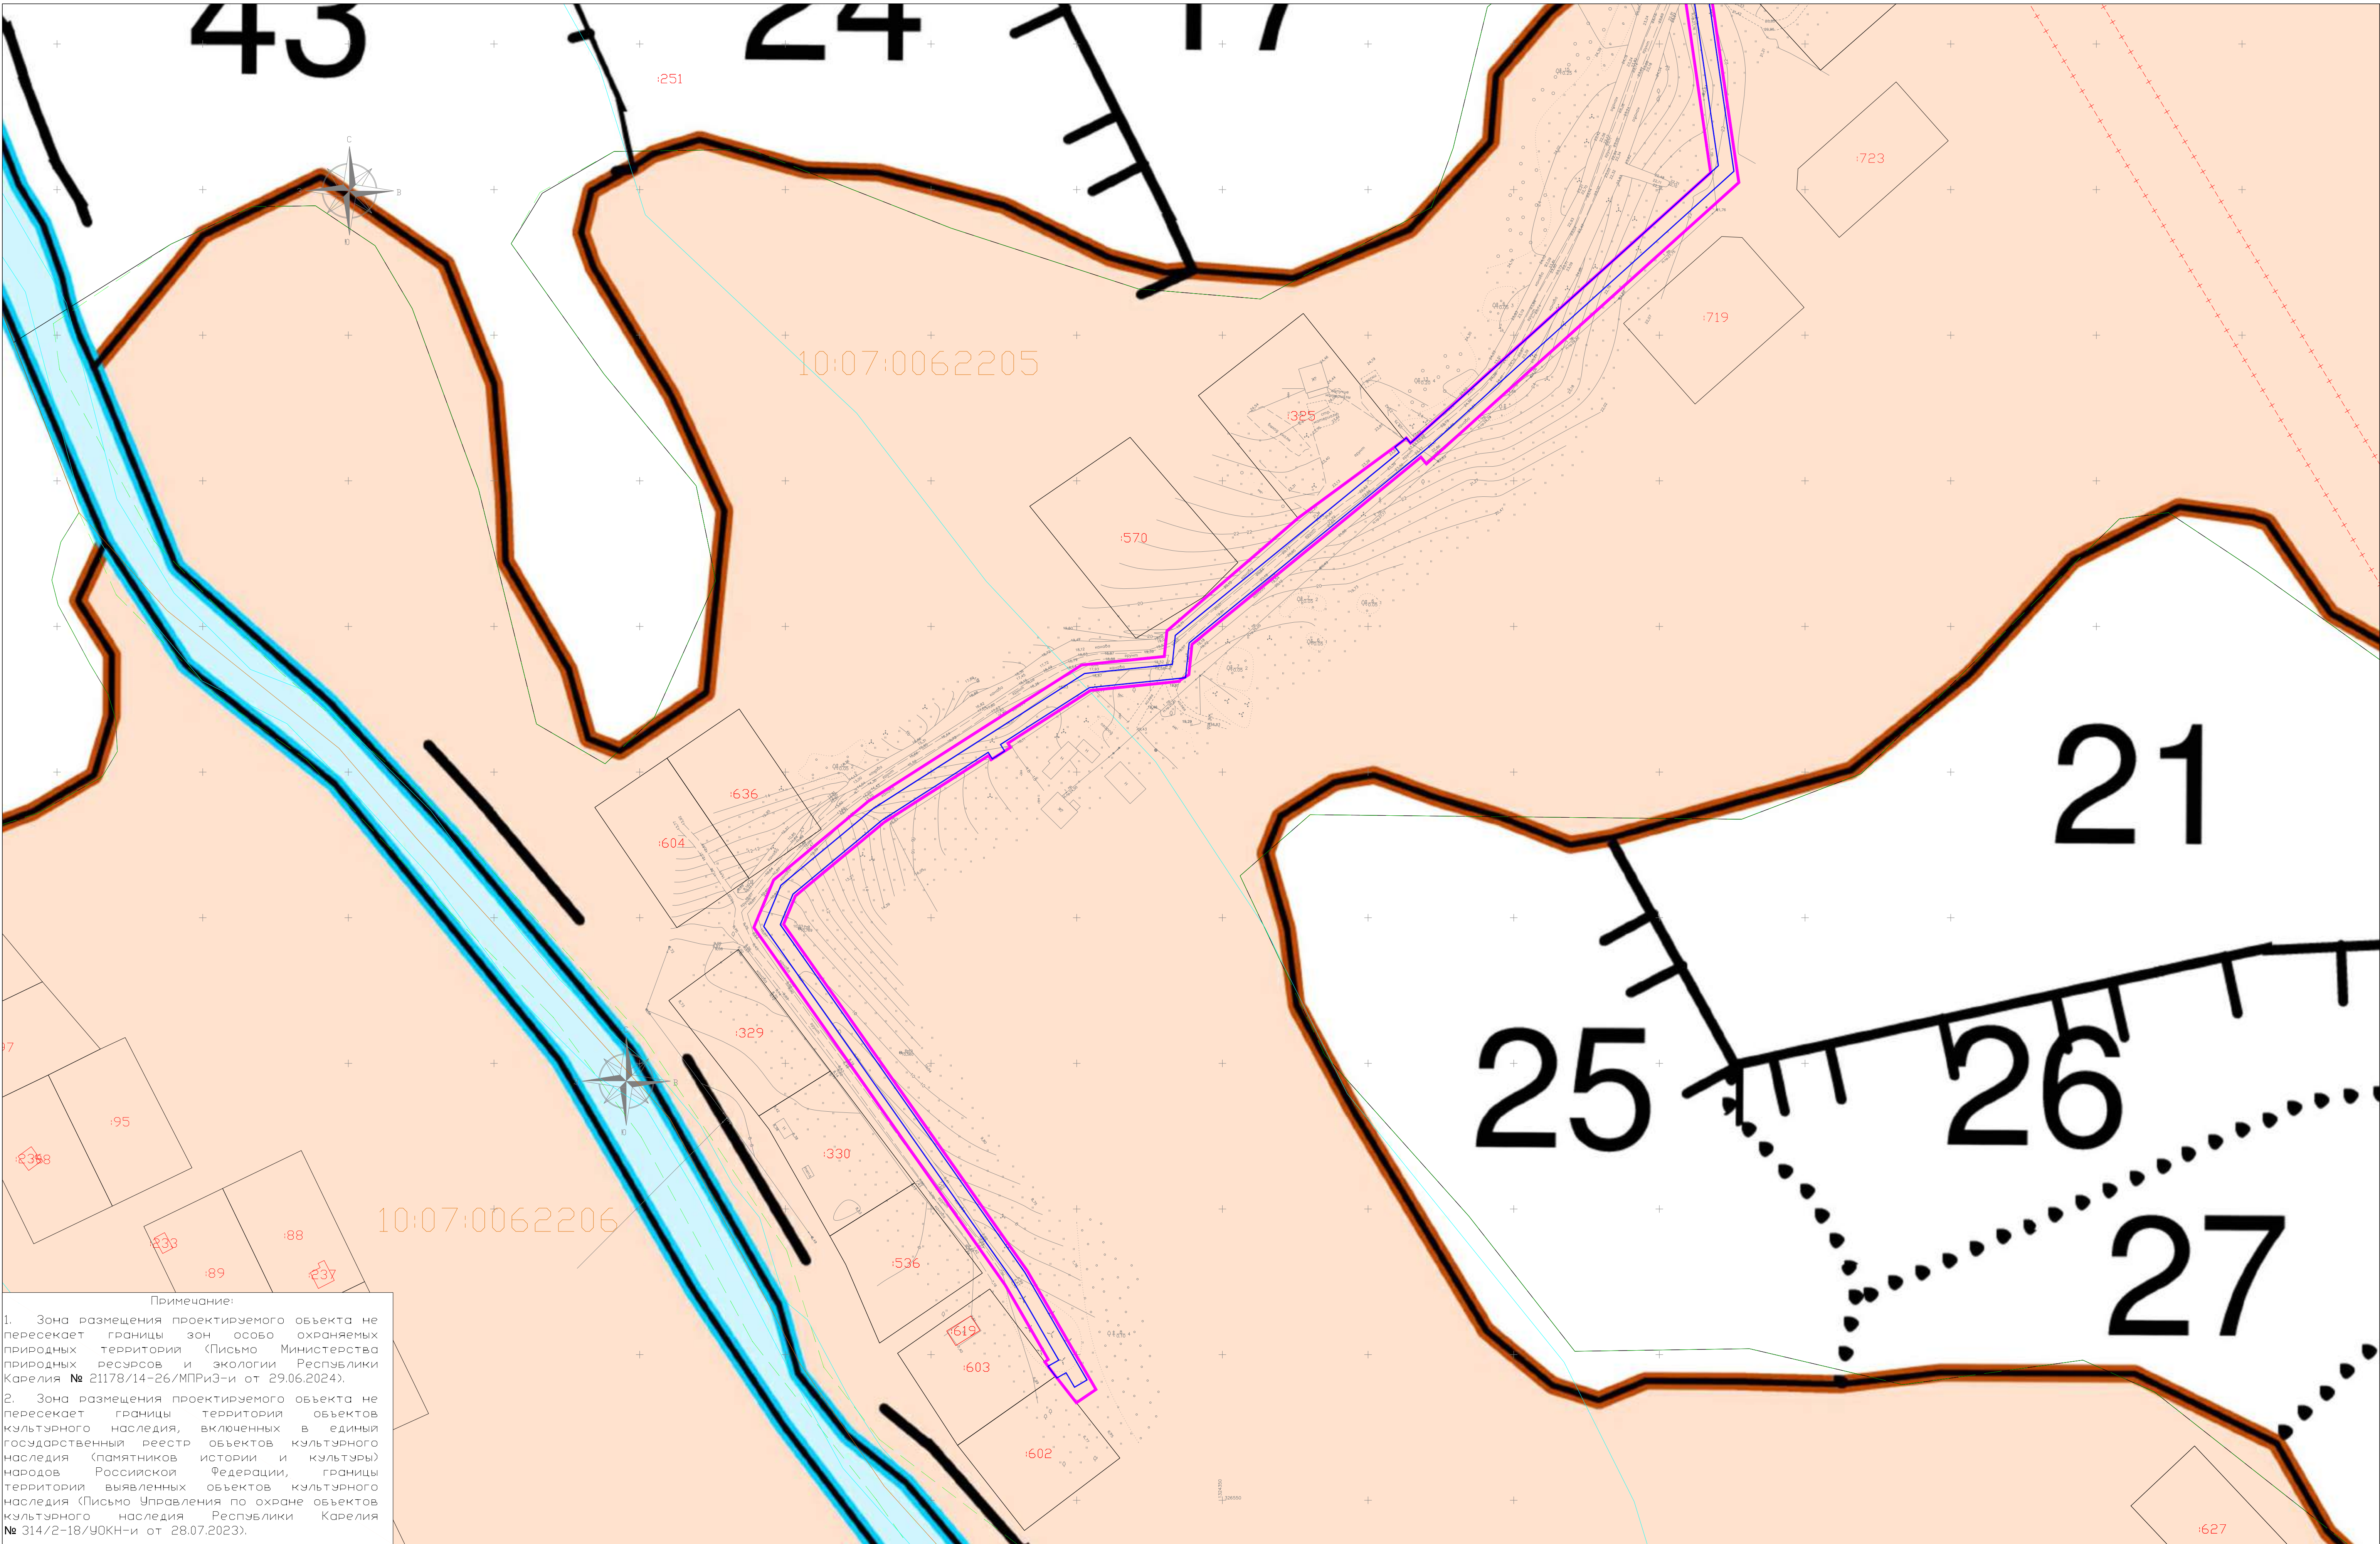

Примечание:

1. Зона размещения проектируемого объекта не пересекает границы зон особо охраняемых природных территорий (Письмо Министерства природных ресурсов и экологии Республики Карелия № 21178/14-26/МПРиЭ-и от 29.06.2024).

2. Зона размещения проектируемого объекта не пересекает границы территории объектов культурного наследия, включенных в единый государственный реестр объектов культурного наследия (памятников истории и культуры) народов Российской Федерации, границы территории выявленных объектов культурного наследия (Письмо Управления по охране объектов культурного наследия Республики Карелия № 314/2-18/УОКН-и от 28.07.2023).

	Граница публичного сервитута, подлежащего установлению		Границы кадастрового квартала		Границы прибрежной защитной полосы и водоохранной зоны
	Границы существующих участков		Границы публичных сервитутов установленные	10:07:0060101	Номер кадастрового квартала
	Границы существующих объектов капитального строительства		Границы лесничества	41	Номер земельного участка
	Границы зон с особыми условиями использования территории		Придорожная полоса автомобильной дороги		
			Охранная зона газораспределительной сети		

						Газораспределительные сети Хаапаламтинского сельского поселения (п.Вуори, п.Хаапалампи, п.Низмеланови, п.Зазерний) Сортавалского района				
Изм.	Кол.уч.	Лист	N док.	Подп.	Дата	Материалы по обоснованию проекта межевания территории				
						Графическая часть		Стадия	Лист	Листов
								П	5	5
Исполнитель	Гадгар				06.2024	Чертеж по обоснованию проекта межевания территории				
Гл. спец						М 1:1000				
Вук. группа	Боровская				06.2024	ООО "ЦКУ"				
Зам.нач. отдела						20				