

Утверждена:

распоряжением Министерства имущественных и земельных отношений Республики Карелия

от _____ № _____


Схема расположения земельного участка или земельных участков на кадастровом плане территории

Условный номер земельного участка

Площадь земельного участка **1500 кв.м.**

Система координат МСК-10

Обозначение характерных точек границ	Координаты, м	
	X	Y
н1	333219.07	1322831.79
2	333233.96	1322852.86
н3	333199.76	1322890.95
н4	333180.43	1322870.75
н5	333197.60	1322853.24
н6	333189.03	1322844.65
н7	333193.59	1322839.83
н8	333202.36	1322848.21

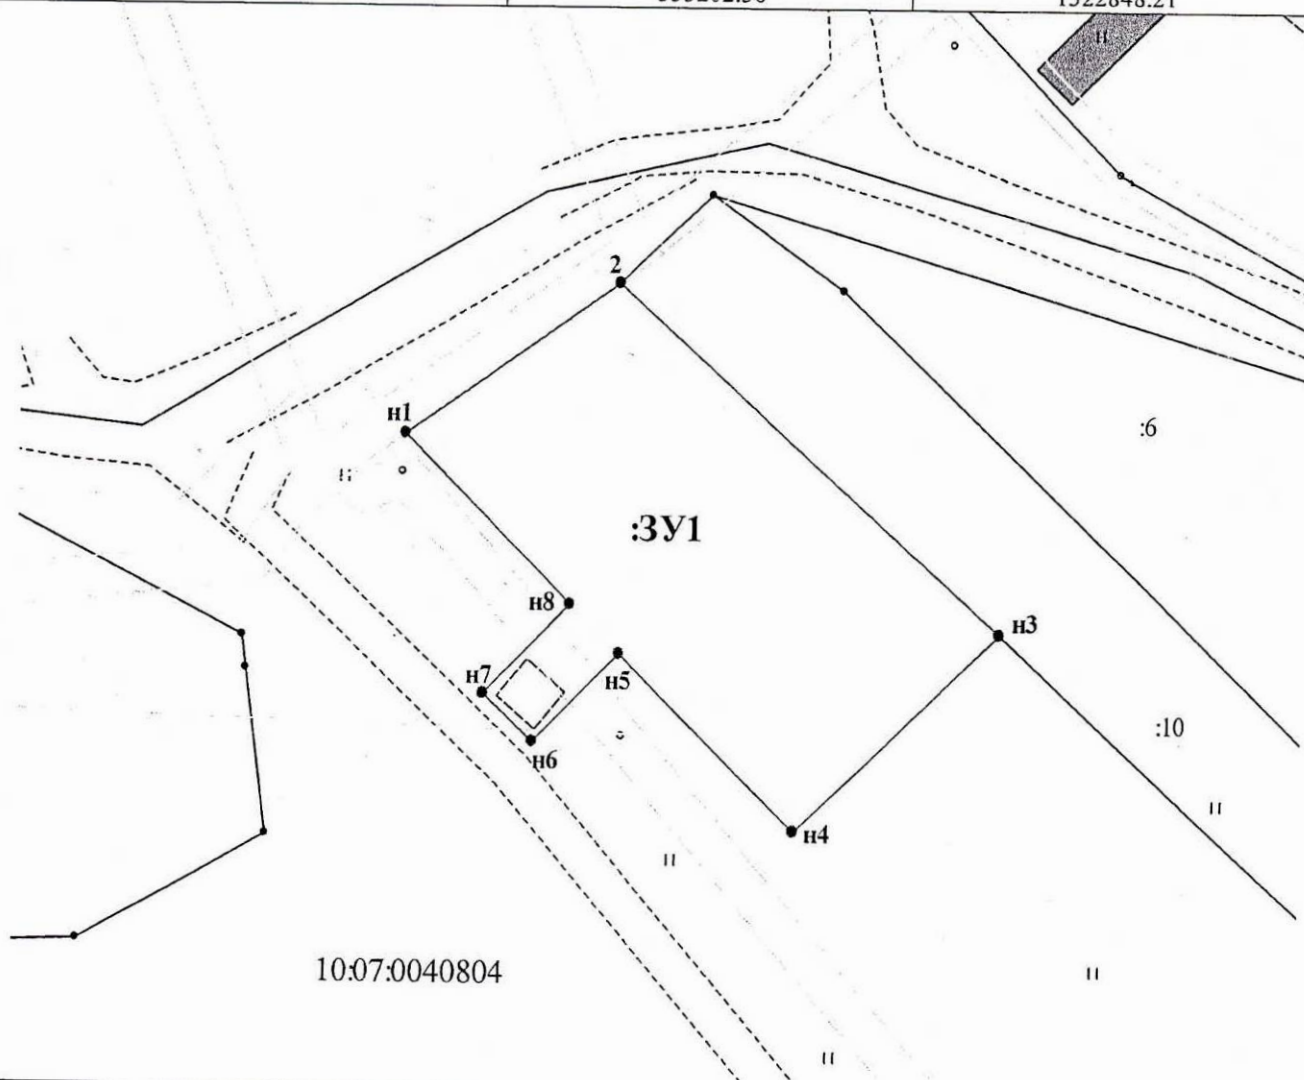

Система координат МСК-10

Масштаб 1:750

УСЛОВНЫЕ ОБОЗНАЧЕНИЯ:

- граница исходного земельного участка
- граница существующих земельных участков
- граница образуемого земельного участка
- номер кадастрового квартала
- — внемасштабный знак образуемого ЗУ
- 1 — обозначение характерных точек границ земельных участков

:123 ЗУ1 - обозначение образуемых ЗУ путем раздела или выдела

- граница кадастрового квартала
- границы муниципальных образований (или) границы населенных пунктов
- границы земель общего пользования
- РПТ — границы и обозначение территориальных зон и зон с особым режимом использования территории

:ЗУ1 - обозначение образуемых ЗУ путем перераспределения, а также образованных из земель государственной или муниципальной собственности

Схема 1