


Утверждена:

от _____ № _____

Схема расположения земельного участка или земельных участков
на кадастровом плане территории

Условный номер земельного участка :ЗУ1
Площадь земельного участка 630 кв.м.

Обозначение характерных точек границ	Координаты, м	
	X	Y
1	322343.09	1321469.11
2	322341.96	1321480.87
3	322319.42	1321473.36
4	322304.10	1321471.16
5	322295.59	1321467.66
6	322288.23	1321463.37
7	322282.81	1321453.27

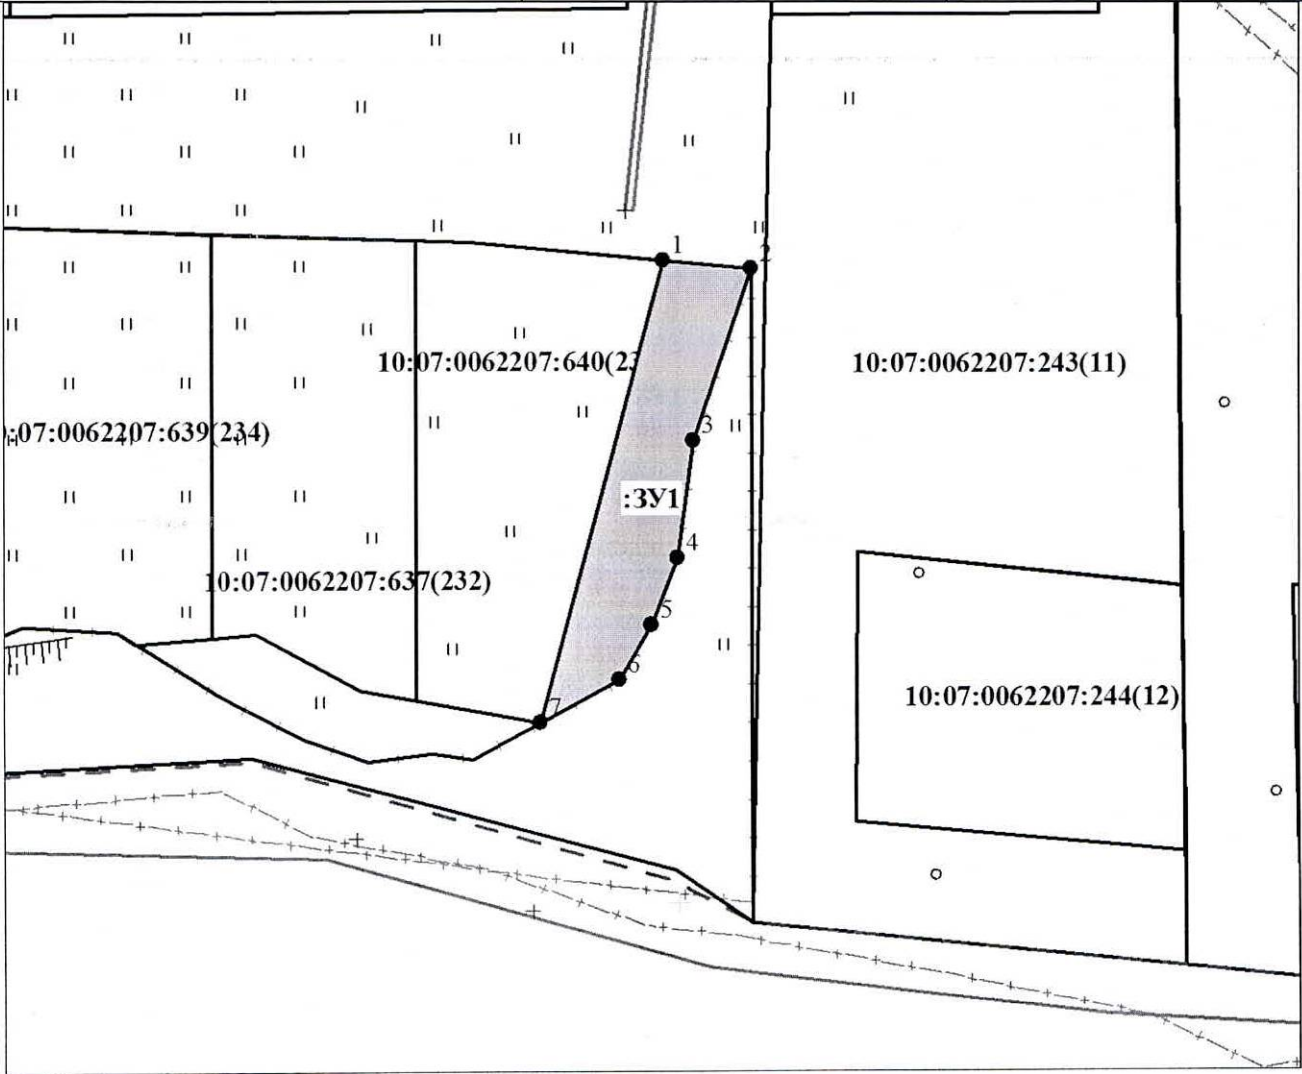

Система координат МСК-10

Масштаб 1:1000

УСЛОВНЫЕ ОБОЗНАЧЕНИЯ:

- 123 - обозначение исходных и существующих земельных участков
- граница исходного земельного участка
- граница существующих земельных участков
- граница образуемого земельного участка
- 10:07:0030209 - номер кадастрового квартала
- внемасштабный знак образуемого ЗУ

123:ЗУ1 - обозначение образуемых ЗУ путем раздела или выдела

- граница кадастрового квартала
- границы муниципальных образований и(или) границы населенных пунктов
- границы земель общего пользования
- границы территориальных зон и зон с особым режимом использования территории

:ЗУ1 - обозначение образуемых ЗУ путем перераспределения, а также образованные из земель государственной или муниципальной собственности